


# Łapacz piasku dla Piaskownicy do skoku w dal Skala 1:100

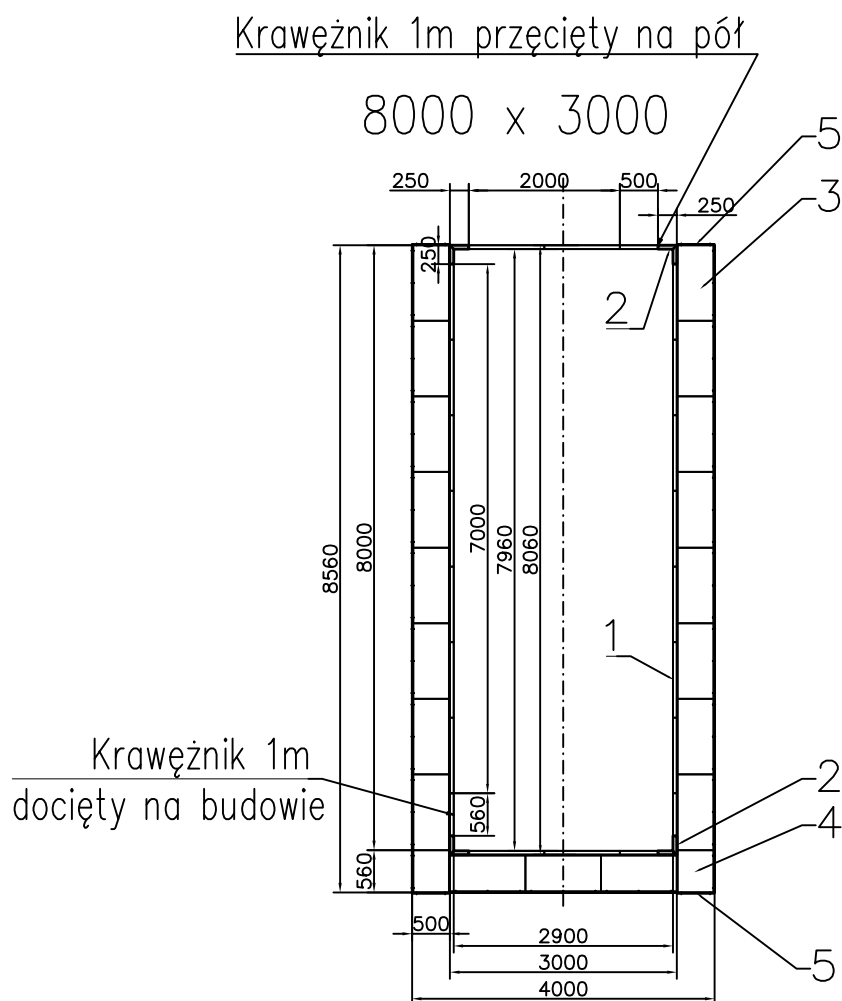

Wykaz elementów na jedną piaskownicę		
L.p.	Opis	Ilość szt.
1	Krawężnik elast. czarny 5x100/25	21
2	Narożnik elast. czarny 5x25x25/25	4
3	Wycieraczka zewn. 100x50/14 z rusztem	19
4	Wycieraczka zewn. 56x50/14 z rusztem	2
5	Ścianka do wycieraczki 0,5/14	4

Przedmiot opracowania :  
ZAGOSPODAROWANIE TERENU PRYZAMCZA NA PARK SPORTU KULTURY I ROZRYWKI w OLSZTYNKU ORAZ  
"MOJE BOISKO - ORLIK 2012" w OLSZTYNKU, Obręb 4 m. Olsztynek, nr działek : 176/5, 178/21, 176/2, 176/6 (powiat)

Projekt budowlany	URZĄD MIEJSKI W OLSZTYNKU 11-015 Olsztynek, ul. Ratusz 1	data : kwiecień 2011
PROJEKT ZAGOSPOD. TERENU	Główny projektant koordynator : mgr inż. arch. Krystyna Wierzchowska	207/69 OL Nr czł. Izby Arch. MA - 1382
Branża: SANITARNA	projektował : mgr inż. Barbara Otulak	WAM/0126/POOS/06
Temat rysunku : PIASKOWNICA DO SKOKU W DAL - ŁAPACZ PIASKU	sprawdził: mgr inż. Andrzej Kurowski	448/94/OL
		Nr rysunku S-8