


# SCHEMAT PROJEKTOWANEJ STUDNI WODOMIERZOWEJ MROZOODPORNEJ SKALA 1:10

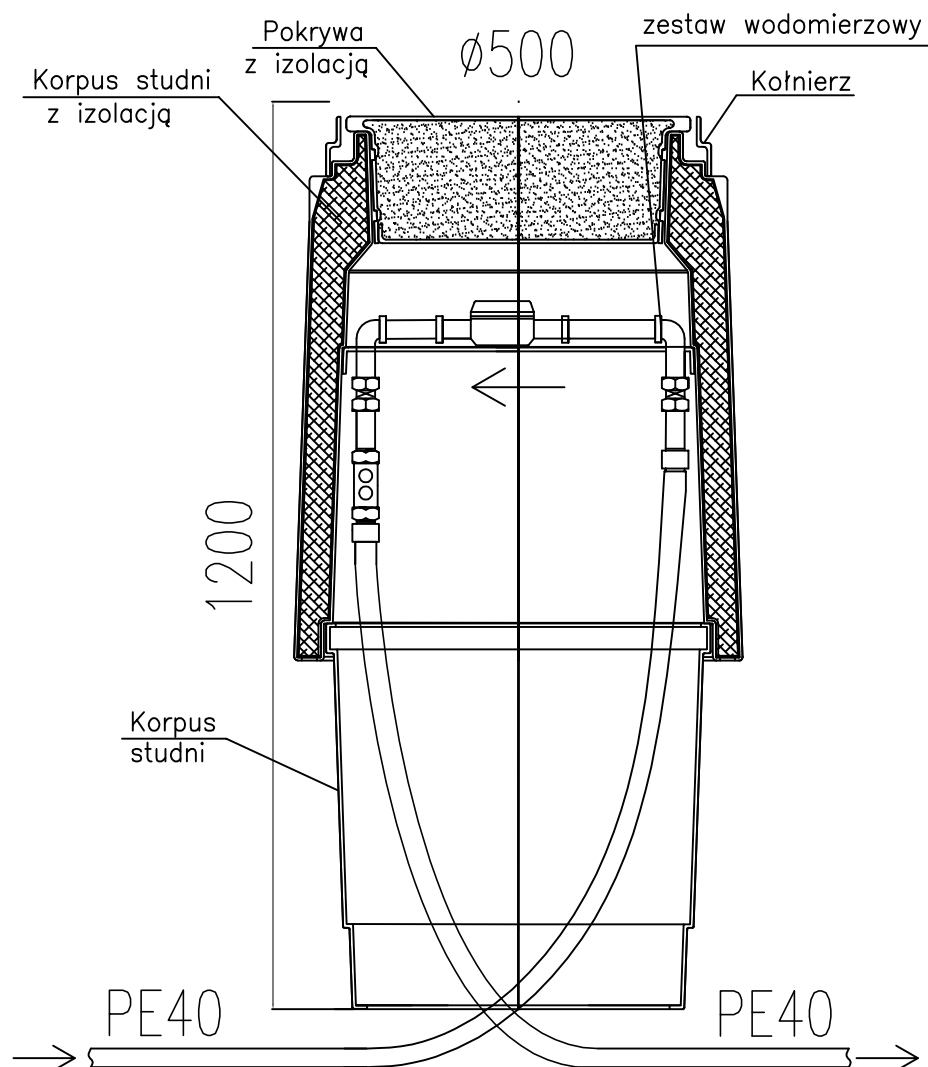

1. Zestaw wodomierzowy zawiera:

- zawory odcinające przed i za wodomierzem Dn32
- wodomierz JS-3,5 Dn25
- zawór antyskażeniowy EA Dn32 ( za wodomierzem )
- łączniki wodomierza
- złączki PE 40 / stal Dn32

Przedmiot opracowania : ZAGOSPODAROWANIE TERENU PRZYAMCZA NA PARK SPORTU KULTURY I ROZRYWKI w OLSZTYNKU ORAZ "MOJE BOISKO - ORLIK 2012" w OLSZTYNKU, Obręb 4 m. Olsztynek, nr działek : 176/5, 178/21, 176/2, 176/6 (powiat)			
Projekt budowlany	URZĄD MIEJSKI W OLSZTYNKU 11-015 Olsztynek, ul. Ratusz 1		data : kwiecień 2011
PROJEKT ZAGOSPOD. TERENU	Główny projektant koordynator : mgr inż. arch. Krystyna Wierchowska	207/69 OL Nr czł. Izby Arch. MA - 1382	Skala 1 : 10
Branża: SANITARNA	projektował : mgr inż. Barbara Otulak	WAM/0126/POOS/06	
Temat rysunku : SCHEMAT STUDNI WODOM.	sprawdził: mgr inż. Andrzej Kurowski	448/94/OL	Nr rysunku S-3