



PRZEKROJE BOISK ORLIKA I BIEŻNI, SKALA 1:500

Załącznik nr 1
uksztaltowanie terenu inwestycji - przekroje
autorstwa mgr inż. arch. Krystyny Wierchowskiej

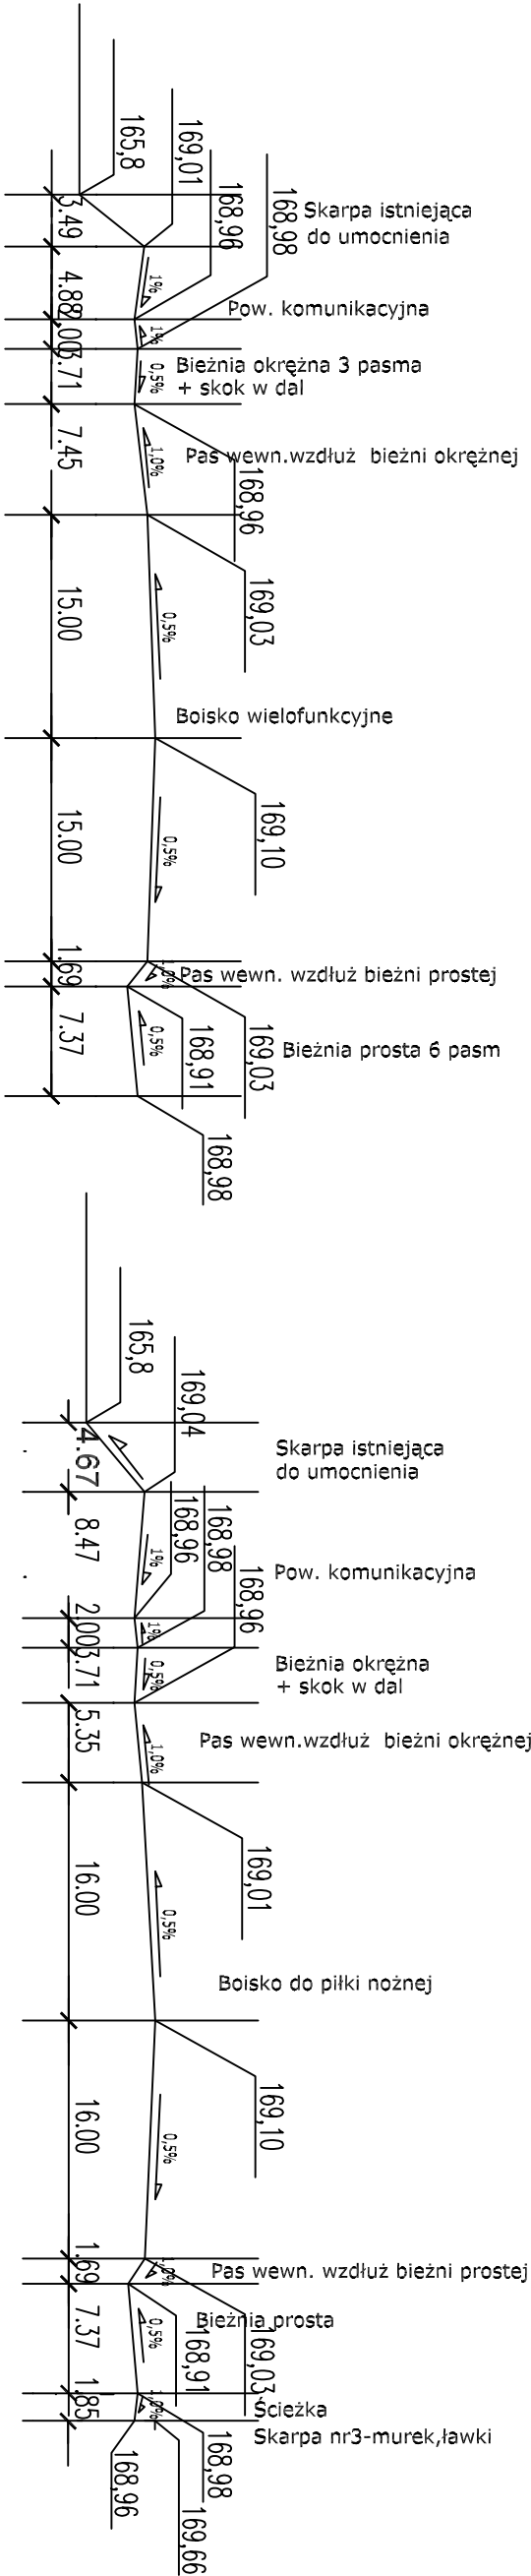

przekrój 1-1

przekrój 2-2

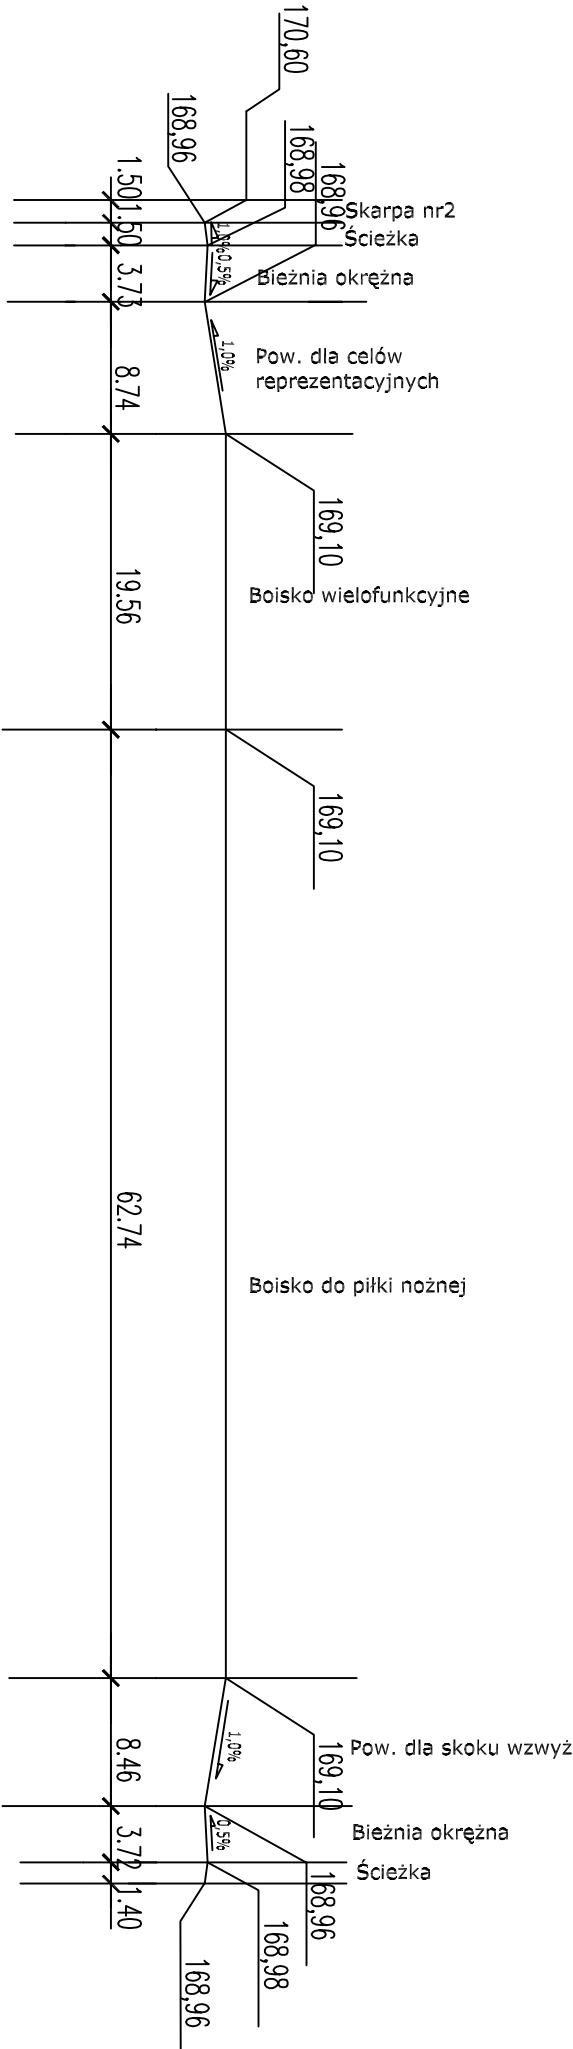

przekrój 3-3