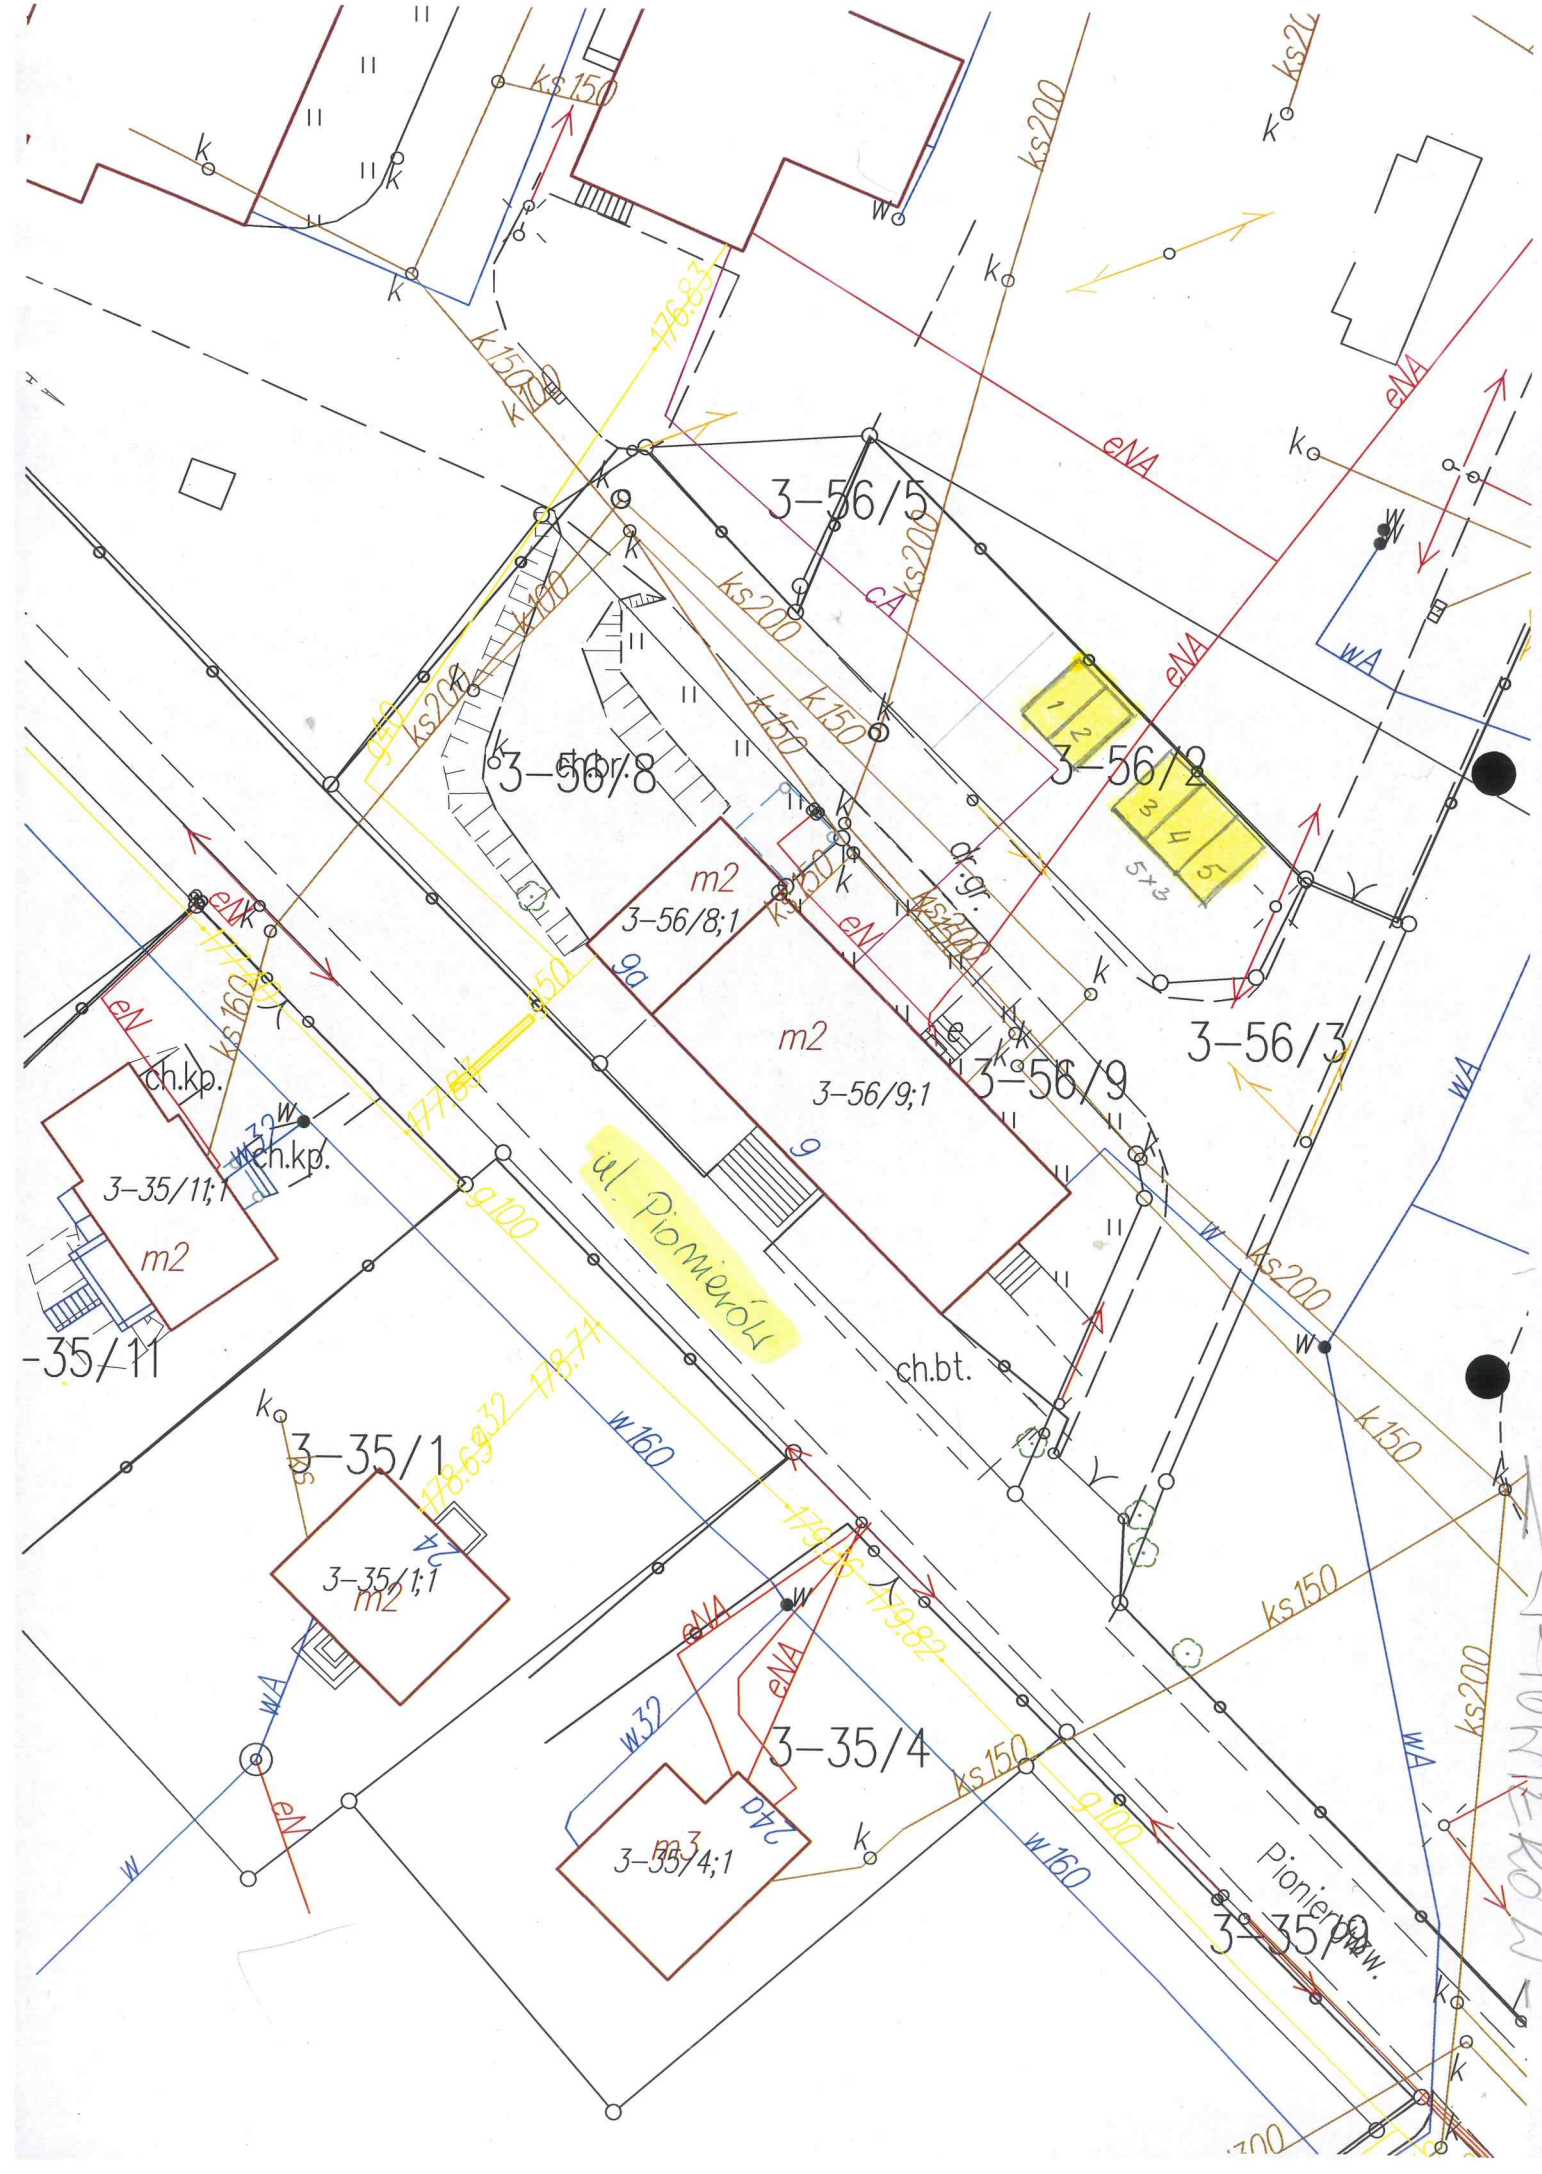

3-56/5
3-56/8
3-56/2
3-56/3
3-56/9
3-56/8;1
3-56/9;1
3-35/11;1
3-35/1
3-35/1;1
3-35/4
3-35/4;1
3-35/9
m2
m3
ch.kp.
ch.bt.
ul. Pionierów
Pionierów
dr.gr.
eNA
eN
wA
w
ks150
ks200
k150
k100
g100
w160
w32
cA
176.83
178.71
178.69
179.82