



PROGNOZA ODDZIAŁYWANIA NA ŚRODOWISKO do projektu miejscowego planu zagospodarowania przestrzennego terenu położonego przy ulicy Mrongowiusza skala 1:1000

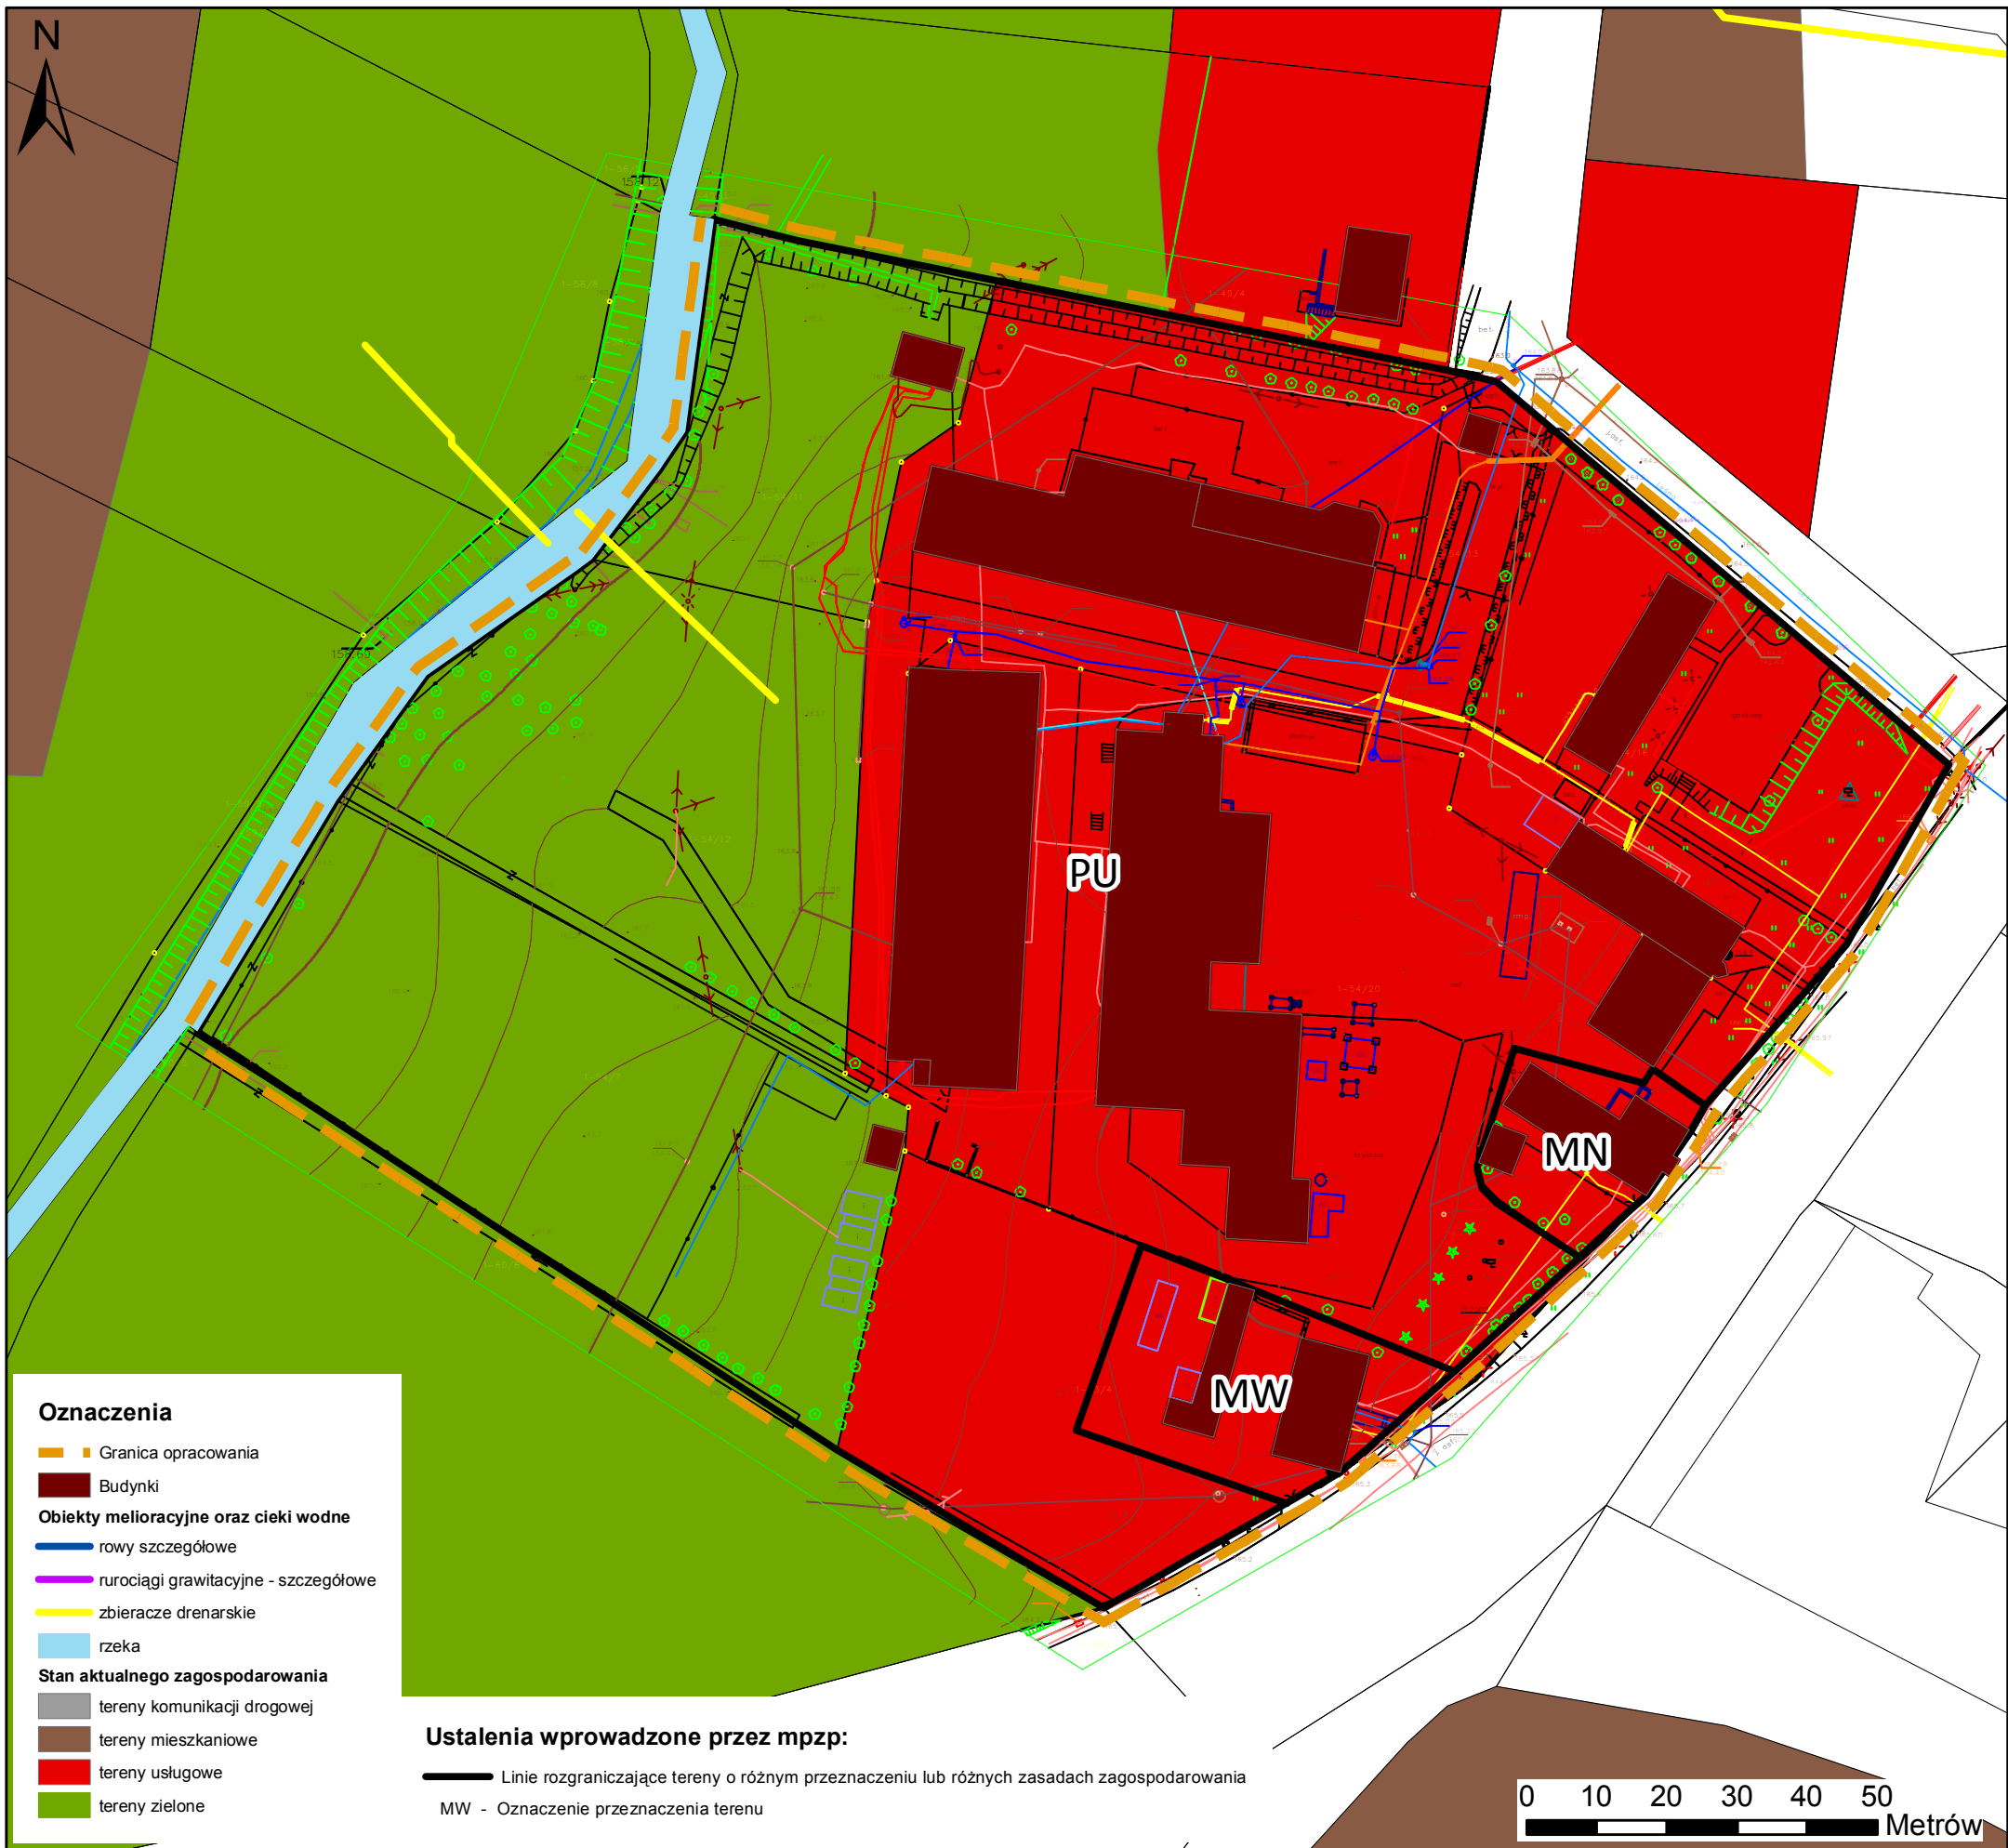

Wyrys ze Studium uwarunkowań i kierunków zagospodarowania przestrzennego miasta Olsztynka

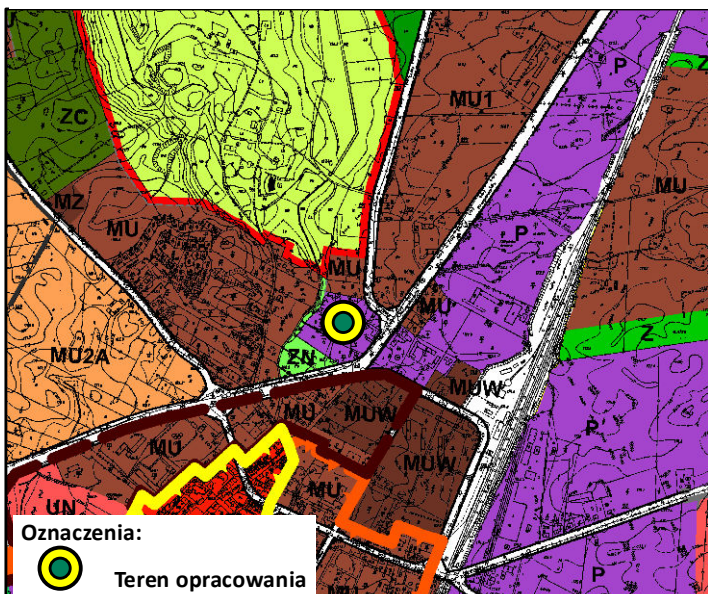

**LEGENDA**

- GRANICA ADMINISTRACYJNA MIASTA
- STREFA „A” OCHRONY KONSERWATORSKIEJ ZAWIERAJĄCA STREFĘ „W” OCHRONY ARCHEOLOGICZNEJ
- STREFA „B” OCHRONY KONSERWATORSKIEJ
- STREFA „E” OCHRONY EKSPOZYCJI

**OZNACZENIA TERENÓW**

- UM TEREN ZABUDOWY USŁUGOWEJ I MIESZKALNEJ STAREGO MIASTA
- MU ISTNIEJĄCA ZABUDOWA MIESZKALNO - USŁUGOWA
- MUW ISTNIEJĄCA ZABUDOWA WIELORODZINNA
- MU1 ISTNIEJĄCA I PROJEKTOWANA ZABUDOWA JEDNORODZINNA ORAZ MAŁE DOKY MIESZKALNE
- U ISTNIEJĄCE TERENOCHŁONNE URZĄDZENIA USŁUG PUBLICZNYCH (SKANSEN, DOM DZIECKA)
- P ISTNIEJĄCA ZABUDOWA PRZEMYSŁOWA
- ZN TERENY ZIELENI OTWARTEJ NISKIEJ