



Zmiana miejscowego planu zagospodarowania przestrzennego
miasta Olsztynek – dla terenu położonego przy ulicy
Mrongowiusza
skala 1:1000

Załącznik nr 1
do Uchwały Nr...
Rady Miejskiej w Olsztyнку
z dn...

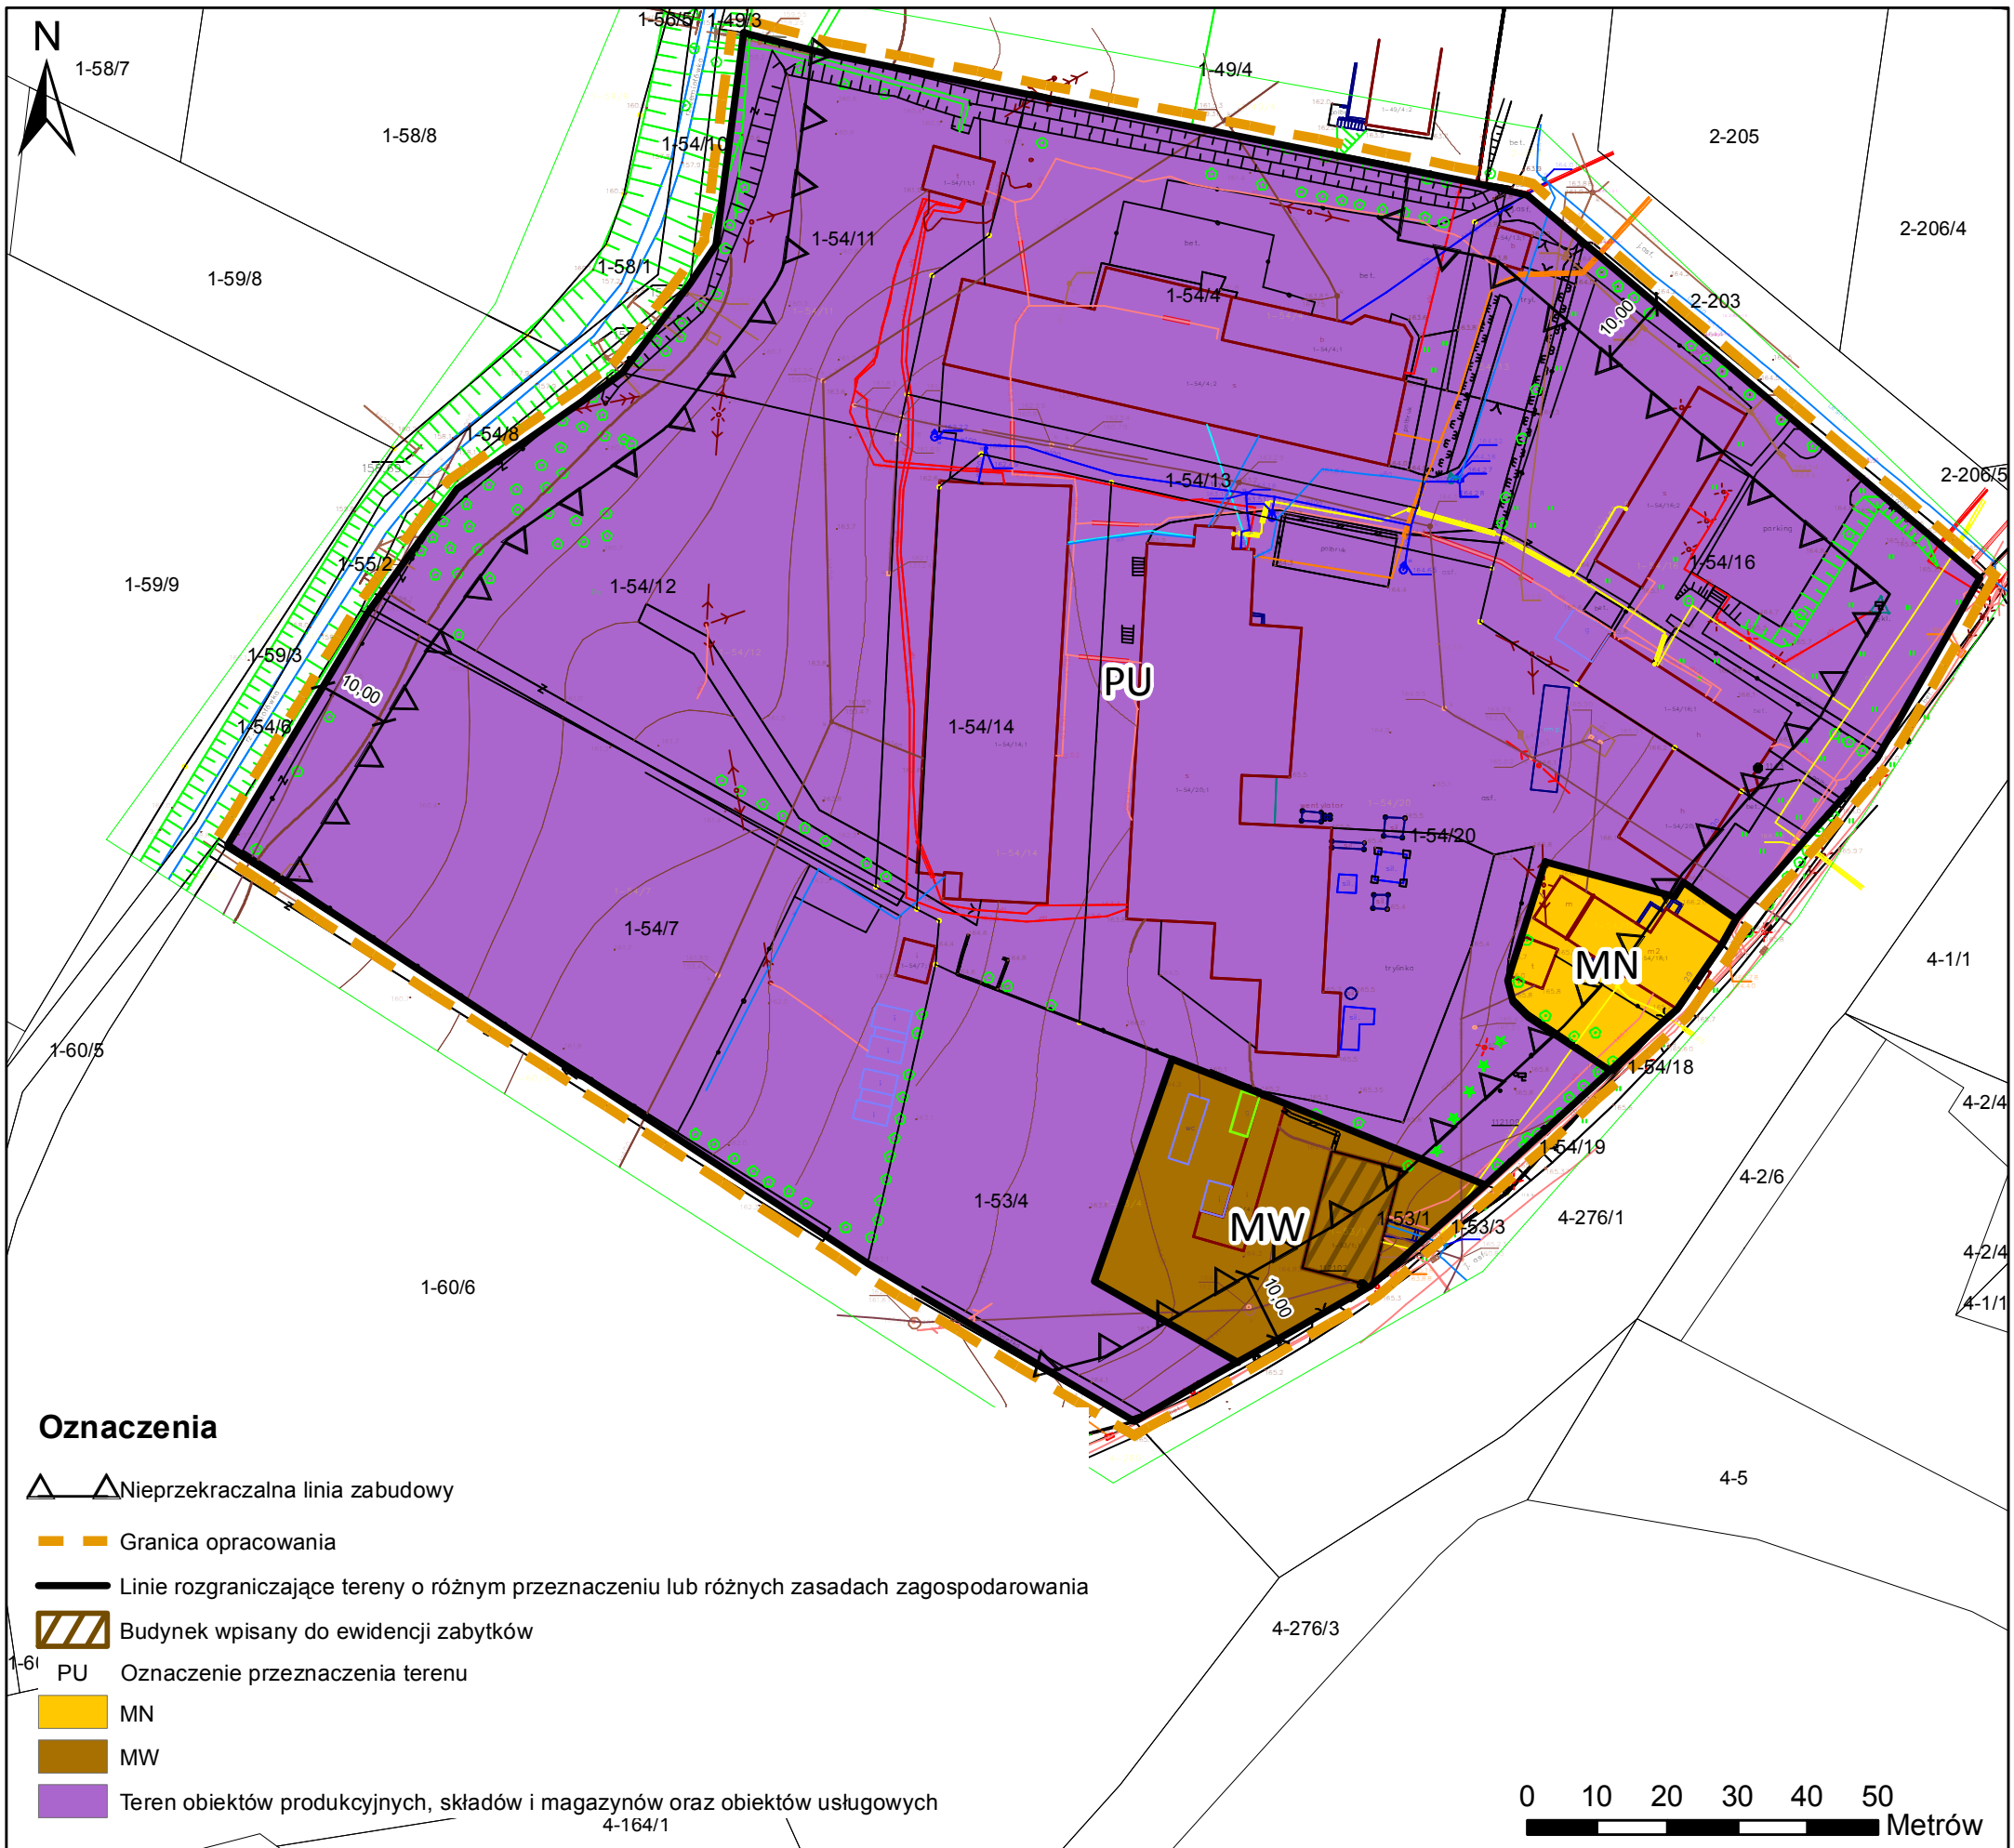

Wyrys ze Studium uwarunkowań i kierunków zagospodarowania przestrzennego miasta Olsztyńka

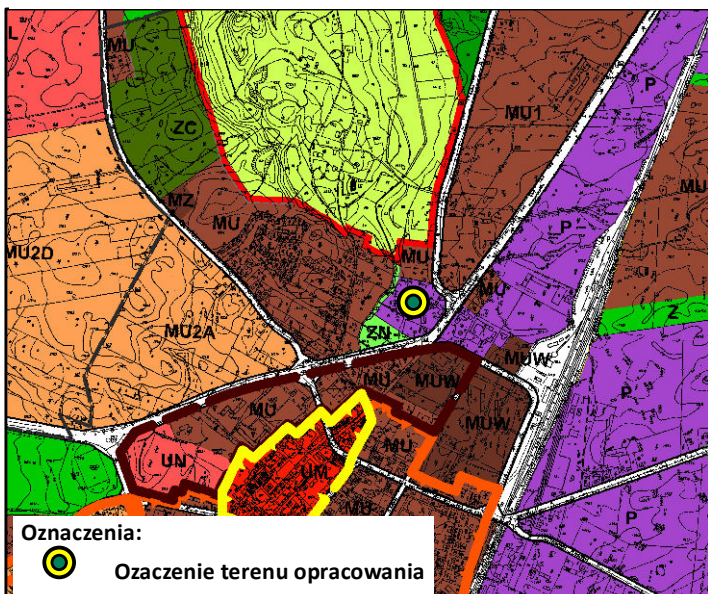

LEGENDA

- GRANICA ADMINISTRACYJNA MIASTA
- STREFA „A” OCHRONY KONSERWATORSKIEJ ZAWIERAJĄCA STREFĘ „W” OCHRONY ARCHEOLOGICZNEJ
- STREFA „B” OCHRONY KONSERWATORSKIEJ
- STREFA „E” OCHRONY EKSPOZYCJI

OZNACZENIA TERENÓW

- UM TEREN ZABUDOWY USŁUGOWEJ I MIESZKALNEJ STAREGO MIASTA
- MU ISTNIEJĄCA ZABUDOWA MIESZKALNO - USŁUGOWA
- MUW ISTNIEJĄCA ZABUDOWA WIELORODZINNA
- MU1 ISTNIEJĄCA I PROJEKTOWANA ZABUDOWA JEDNORODZINNA ORAZ MAŁE DOKY MIESZKALNE
- U ISTNIEJĄCE TERENOCHŁONNE URZĄDZENIA USŁUG PUBLICZNYCH (SKANSEN, DOM DZIECKA)
- P ISTNIEJĄCA ZABUDOWA PRZEMYSŁOWA
- ZN TERENY ZIELENI OTWARTEJ NISKIEJ