


Zmiana miejscowego planu zagospodarowania przestrzennego miasta Olsztyniek - dla położonego przy ulicy Wilczej - obszar A. Skala 1:1000



ZAŁĄCZNIK NR 1
do Uchwały Nr ...
Rady Miejskiej w Olsztynku
z dn. ...



WYRYS ZE STUDIUM UWARUNKOWAŃ I KIERUNKÓW
ZAGOSPODAROWANIA PRZESTRZENNEGO

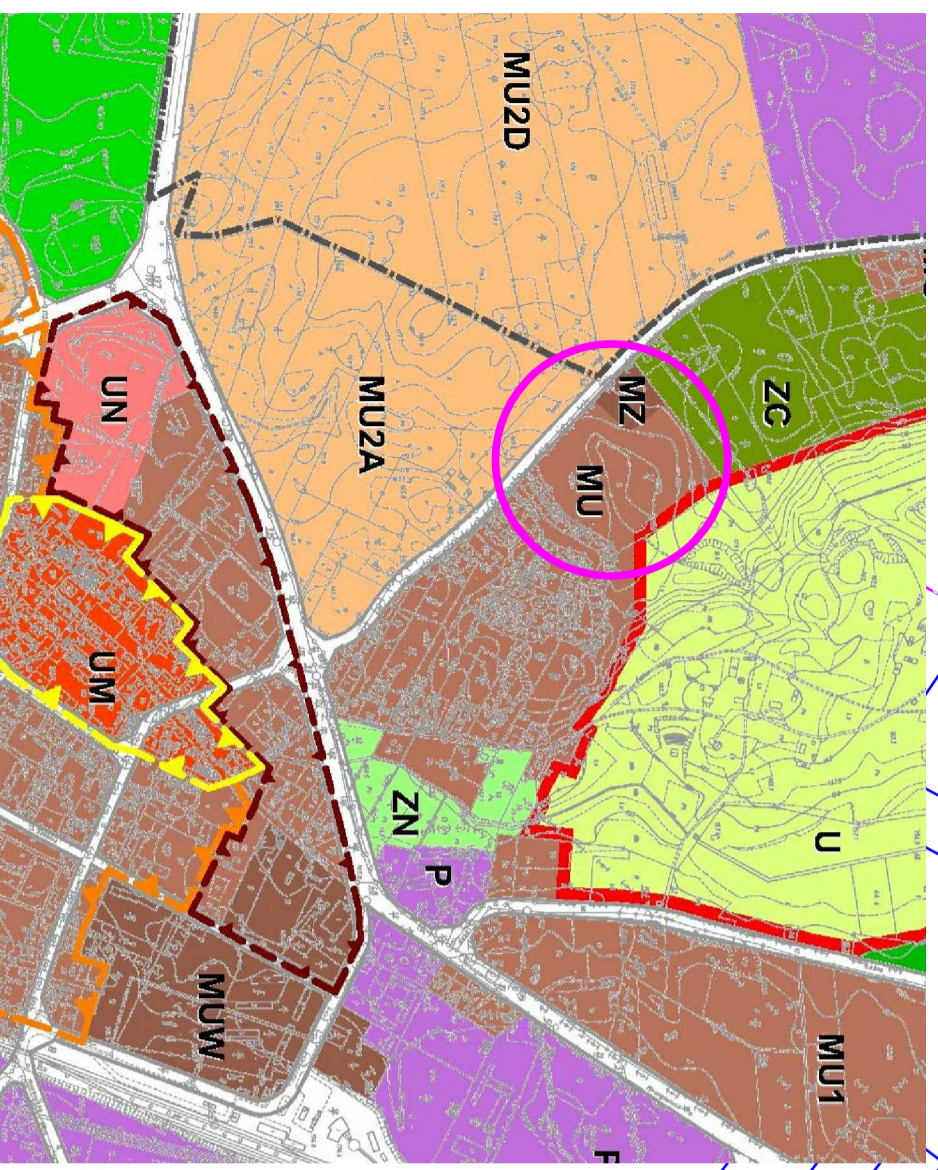

LEGENDA

- STREFA A OCHRONY KONSERWATORSKIEJ ZAWIERAJĄCA STREFĘ 3^o OCHRONY ARCHILOKALNEJ
- STREFA B OCHRONY KONSERWATORSKIEJ
- STREFA E OCHRONY EKSPLOZJI

OZNACZENIA JEDNOSTEK PRZESTRZENNYCH

- MU ISTNIEJĄCA ZABUDOWA MIESZKALNO - USŁUGOWA
- MU2 (ARBO) TERENY PROJEKTOWANEJ ZABUDOWY MIESZKALNO - USŁUGOWEJ
- MN TERENY PROJEKTOWANEGO MIESZKANOWANIA SPOŁECZNEGO
- U ISTNIEJĄCE TERENY OCHRONY URZĄDZENIA USŁUG PUBLICZNYCH (SPASZENI, DOMKI DZIECKA)

- ZP JEDNOSTKI PRZESTRZENNE EKOSYSTEMÓW MIEJSKICH
- MNW TERENY ZIELNI UŁOKIWKI (GEMANAZJ Z REZERWAK NA ROZBUDOWE)
- ZN TERENY ZIELNI OTWARTEL NISKIEJ
- LOKALIZACJA TERENU OPRACOWANIA PLANU

OZNACZENIA:

- GRANICA OPRACOWANIA PLANU
- LINIE ROZGRANICZAJĄCE TERENY O RÓŻNYM PRZEZNACZENIU
- LUB RÓŻNYCH ZASADACH ZAGOSPODAROWANIA
- LINIE PODZIAŁU WEWNĘTRZNEGO
- NIEMPRZEKRACZALNE LINIE ZABUDOWY
- OBWIĄZUJĄCE LINIE ZABUDOWY
- MNW - TEREN ZABUDOWY MIESZKANOWEJ WIELORODZINNEJ
- MN - TEREN ZABUDOWY MIESZKANOWEJ JEDNORODZINNEJ
- MZ - TEREN ZABUDOWY ZAMIESZKANIA ZBIOROWEGO
- ZP - TEREN ZIELENI PARKOWEJ
- KDL - TEREN DROGI PUBLICZNEJ, KLASY LOKALNEJ
- KDD - TEREN DROGI PUBLICZNEJ, KLASY DOJAZDOWEJ
- KDW - TEREN DROGI WEWNĘTRZNEJ,
- ZP - OZNACZENIE PRZEZNACZENIA TERENU

opracowanie:	Burmistrz Gminy
projektowanie:	PLANAR
adres:	Pracownia Projektowa i Planistyczna "PLANAR" s.c. ul. Słoneczna 52/1, 16-532 Olsztyn, PL, Komunikacja Państwowa 52/1
data:	SKALA 1:1000 DATA: ...-...-2010
numeracja:	ring ul. Słoneczna - Chłobek POLU w GOSZCZOLU 1:6, Chłobek Strzybnik