


**MIEJSCOWY PLAN ZAGOSPODAROWANIA PRZESTRZENNEGO
TERENU ZABUDOWY MIESZKALNEJ, USŁUGOWEJ I
REKREACYJNEJ W MIEJSCOWOŚCI MARBZ W GMINIE
OLSZTYNEK SKALA ORIENTACJA**

0 10 20 30 40 50 60 70 80 90 100

LEGENDA

	GRANICA OPRAWOMANIA PLANU
	OBOWIĄZUJĄCE LINIE ROZGRANICZAJĄCE TERENY O RÓŻNYM SPOSOBIE UŻYTKOWANIA
	ORIENTACYJNE GRANICE PODZIAŁU WNIEMNIERZNEGO
	NIEPERZECYJALNE LINIE ZABUDOWY
OZNACZENIA TERENÓW	
	TERENY PROJEKTOWANEJ ZABUDOWY REKREACJI INDYWIDUALNEJ I TURYSTYCZNEJ
	TERENY PROJEKTOWANEJ ZABUDOWY USŁUGOWEJ Z MIESZKALNĄ
	ZIELEŃ NIURZĄDZONA NISKA
	ZIELEŃ NIURZĄDZONA WYSOKA
	PROJEKTOWANE CIĄGI KOMUNIKACYJNE PIESZO-JEZDNE
	PROJEKTOWANE CIĄGI PIESEZ
	PROJEKTOWANA DROGA DOŁĄDZOWA WIEMNIETRZNA
	PROJEKTOWANA UJĘCIE WODY
	PROJEKTOWANA SIĘĆ WODOCIĄGOWA
	ZBIORCZA PRZEPOMIOWNIA ŚCIEKÓW
	ISTNIEJĄCA LINIA ELEKTROENERGETYCZNA
	PROJEKTOWANA STACJA TRANSFORMATOROWA
	ZASIĘG OBSZARÓW NATURA 2000
	OSTOJA NAPIWODZKO-RAMUDZKA NR PLH 280052

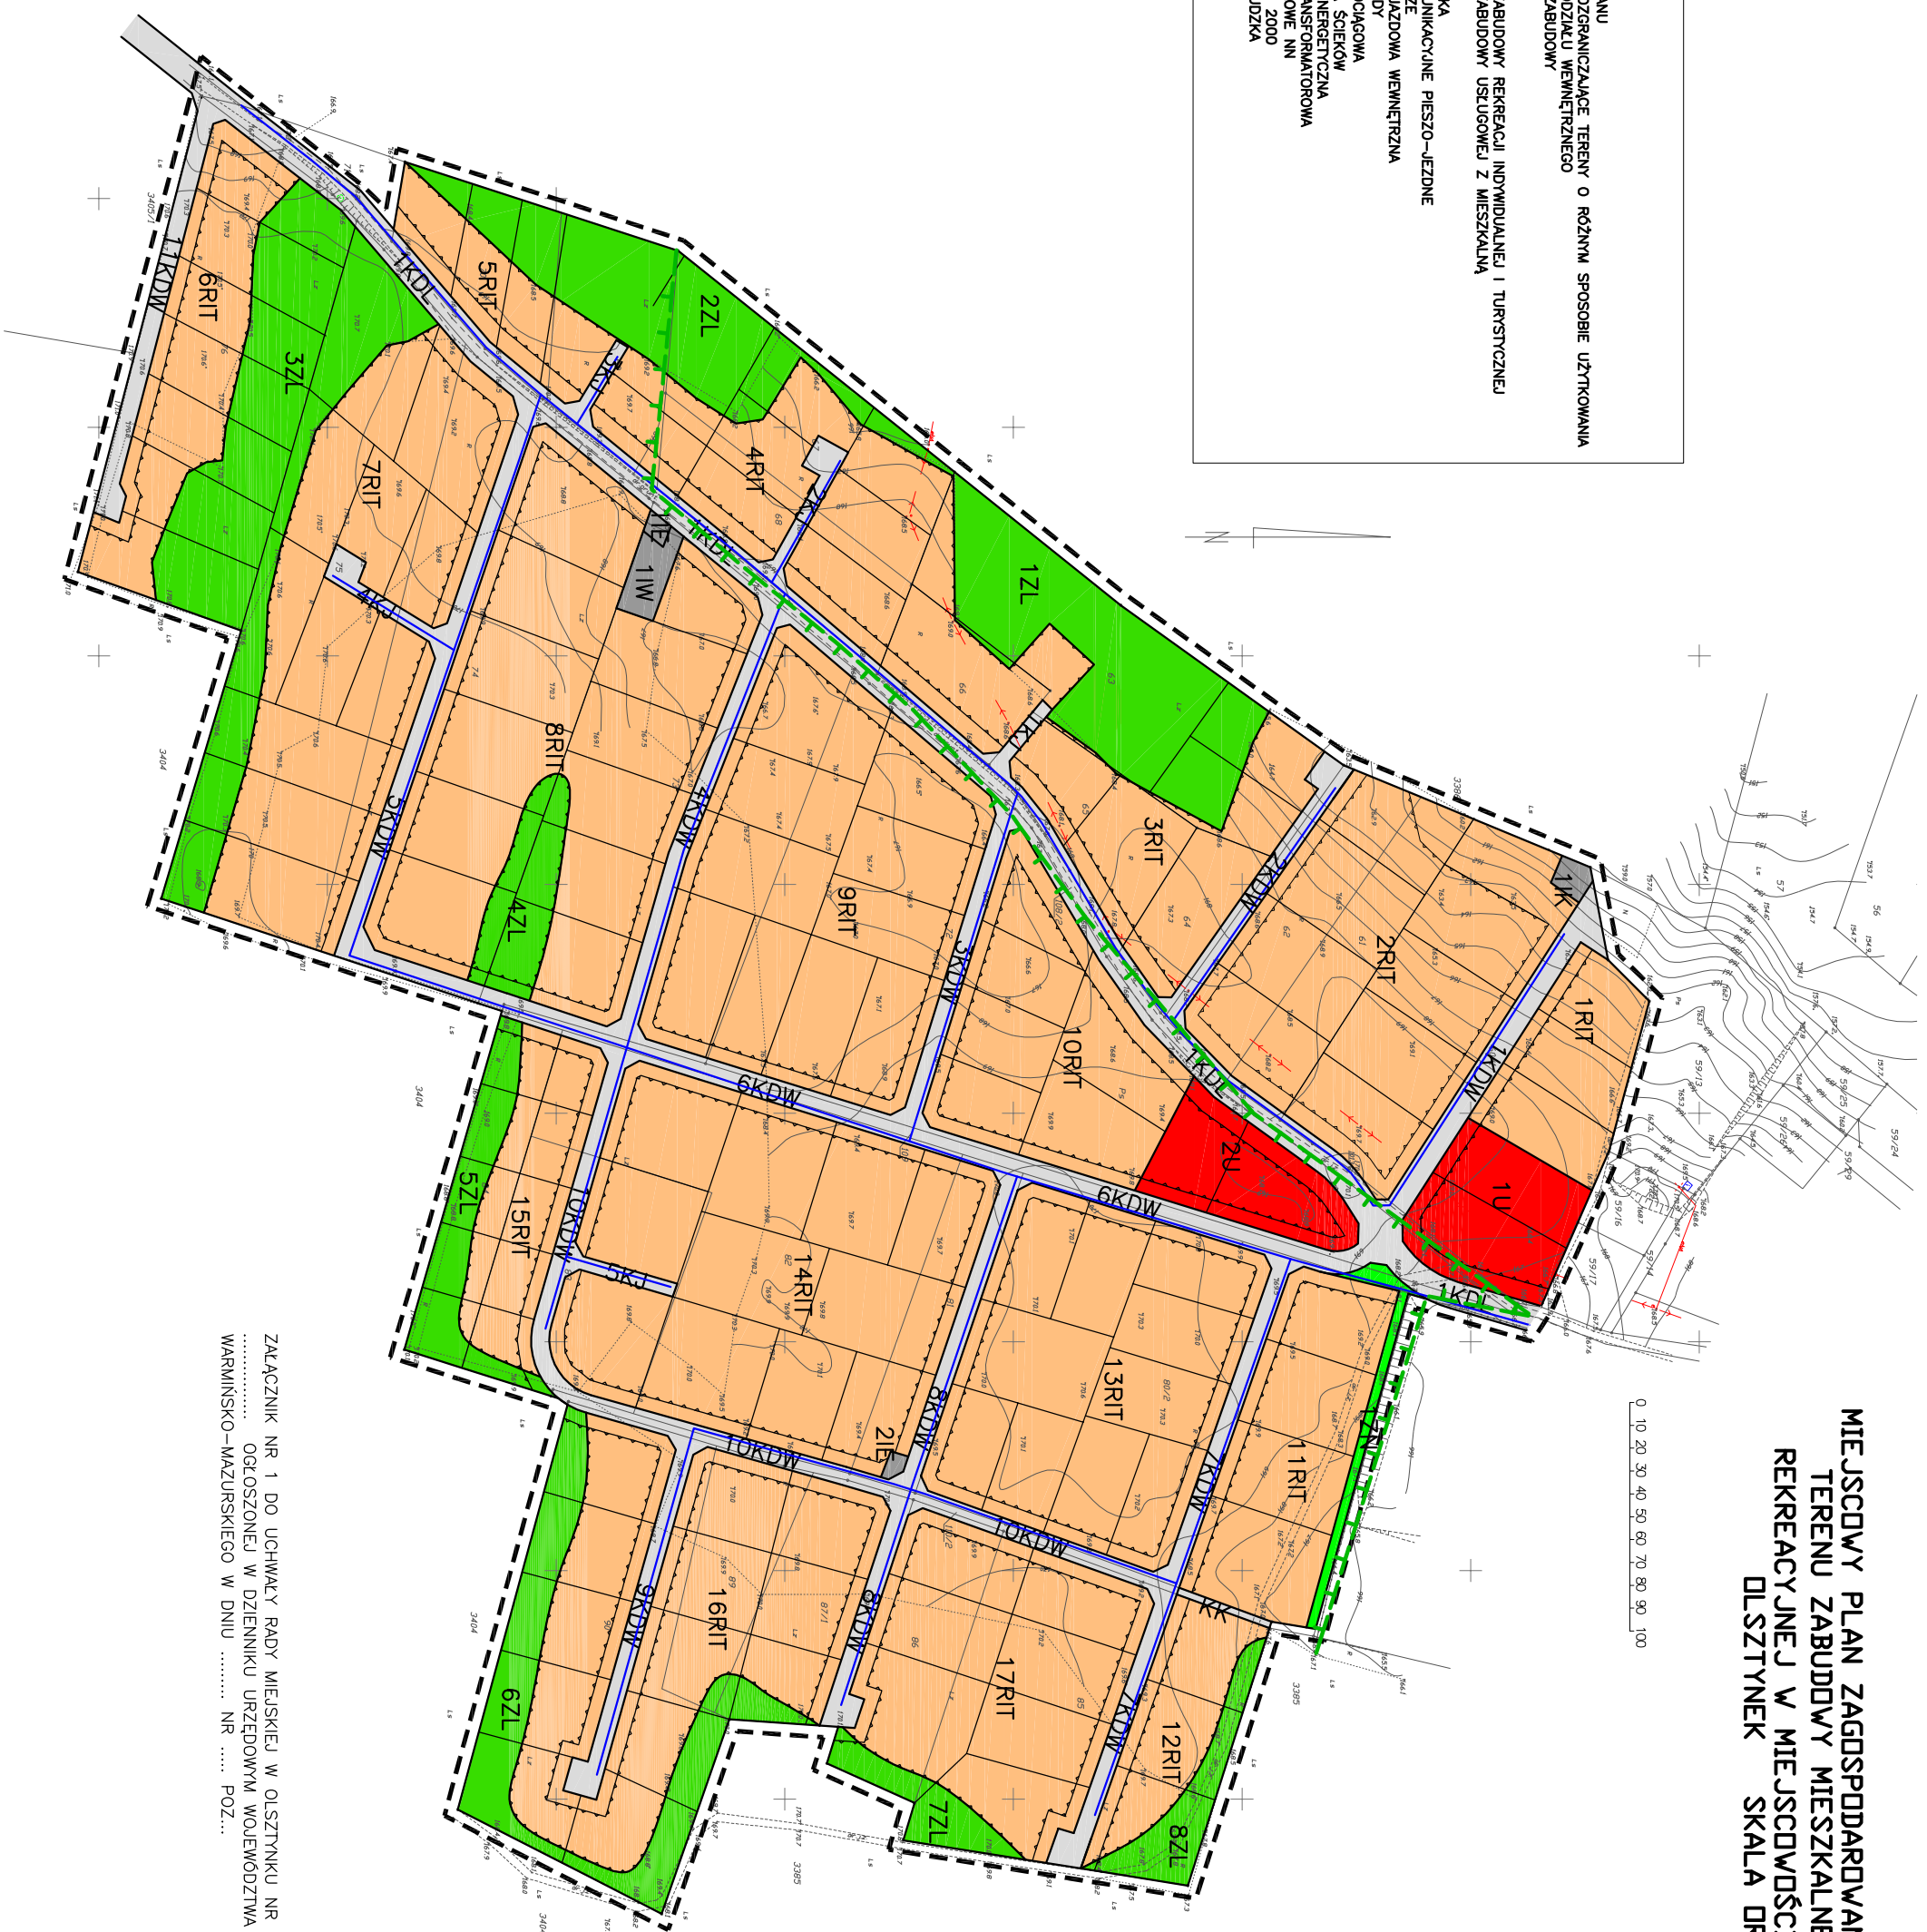

ZAŁĄCZNIK NR 1 DO UCHWAŁY RADY MIEJSKIEJ W OLSZTYNKU NR Z DNIA
..... OGŁOSZONEJ W DZIENNIKU URZĘDOWYM WOJEWÓDZTWA
WARMIŃSKO-MAZURSKIEGO W DNIU NR POZ....