


**MIEJSCOWY PLAN ZAGOSPODAROWANIA PRZESTRZENNEGO  
TERENU ZABUDOWY MIESZKALNEJ, USŁUGOWEJ I  
REKREACYJNEJ W MIEJSCOWOŚCI MARCZ W GMINIE  
DŁSTYNEK SKALA ORIENTACJA**

**Załącznik do prognozy strategicznej oddziaływania na  
Środowisko**

0 10 20 30 40 50 60 70 80 90 100

LEGENDA	
---	GRANICA OPRACOWANIA PLANU
---	OBWIAZUJĄCE LINIE ROZGRANICZAJĄCE TERENY O RÓŻNYM SPOSOBIE UŻYTKOWANIA
---	ORIENTACYJNE GRANICE PODZIAŁU WENIETRZNEGO
---	NIERZĘKAWYCH LINIE ZABUDOWY
OZNACZENIA TERENÓW	
■	TERENY MIEJSZEJ INTENSYWNOŚCI ZABUDOWY (0,2)
■	TERENY WIĘKSZEJ INTENSYWNOŚCI ZABUDOWY (0,6)
■	TERENY ZADRZEWIEN WYŁĄCZONE Z ZABUDOWY
■	ZIELENI NIEURZĄDZONA NISKA
■	PROJEKTOWANE CIĄGI KOMUNIKACYJNE PIESZO-JEZDNE
■	PROJEKTOWANE CIĄGI KOMUNIKACYJNE PIESZO-JEZDNE
■	PROJEKTOWANA DROGA DOŁĄDZOWA WENIETRZNA
■	PROJEKTOWANE UJĘCIE WODY
■	PROJEKTOWANA SIĘĆ WODOCIĄGOWA
■	ZBIORCZA PRZEPONOWNIA SCIEGÓW
■	ISTNIEJĄCA LINIA ELEKTROENERGETYCZNA
■	PROJEKTOWANA STACJA TRANSFORMATOROWA
■	PROJEKTOWANE LINIE KABLOWE NN
■	ZASIĘG OBSZARÓW NATURA 2000
■	OSTOJA NAPWODZIKO-RAMUDZKA
■	NR PLH 280052

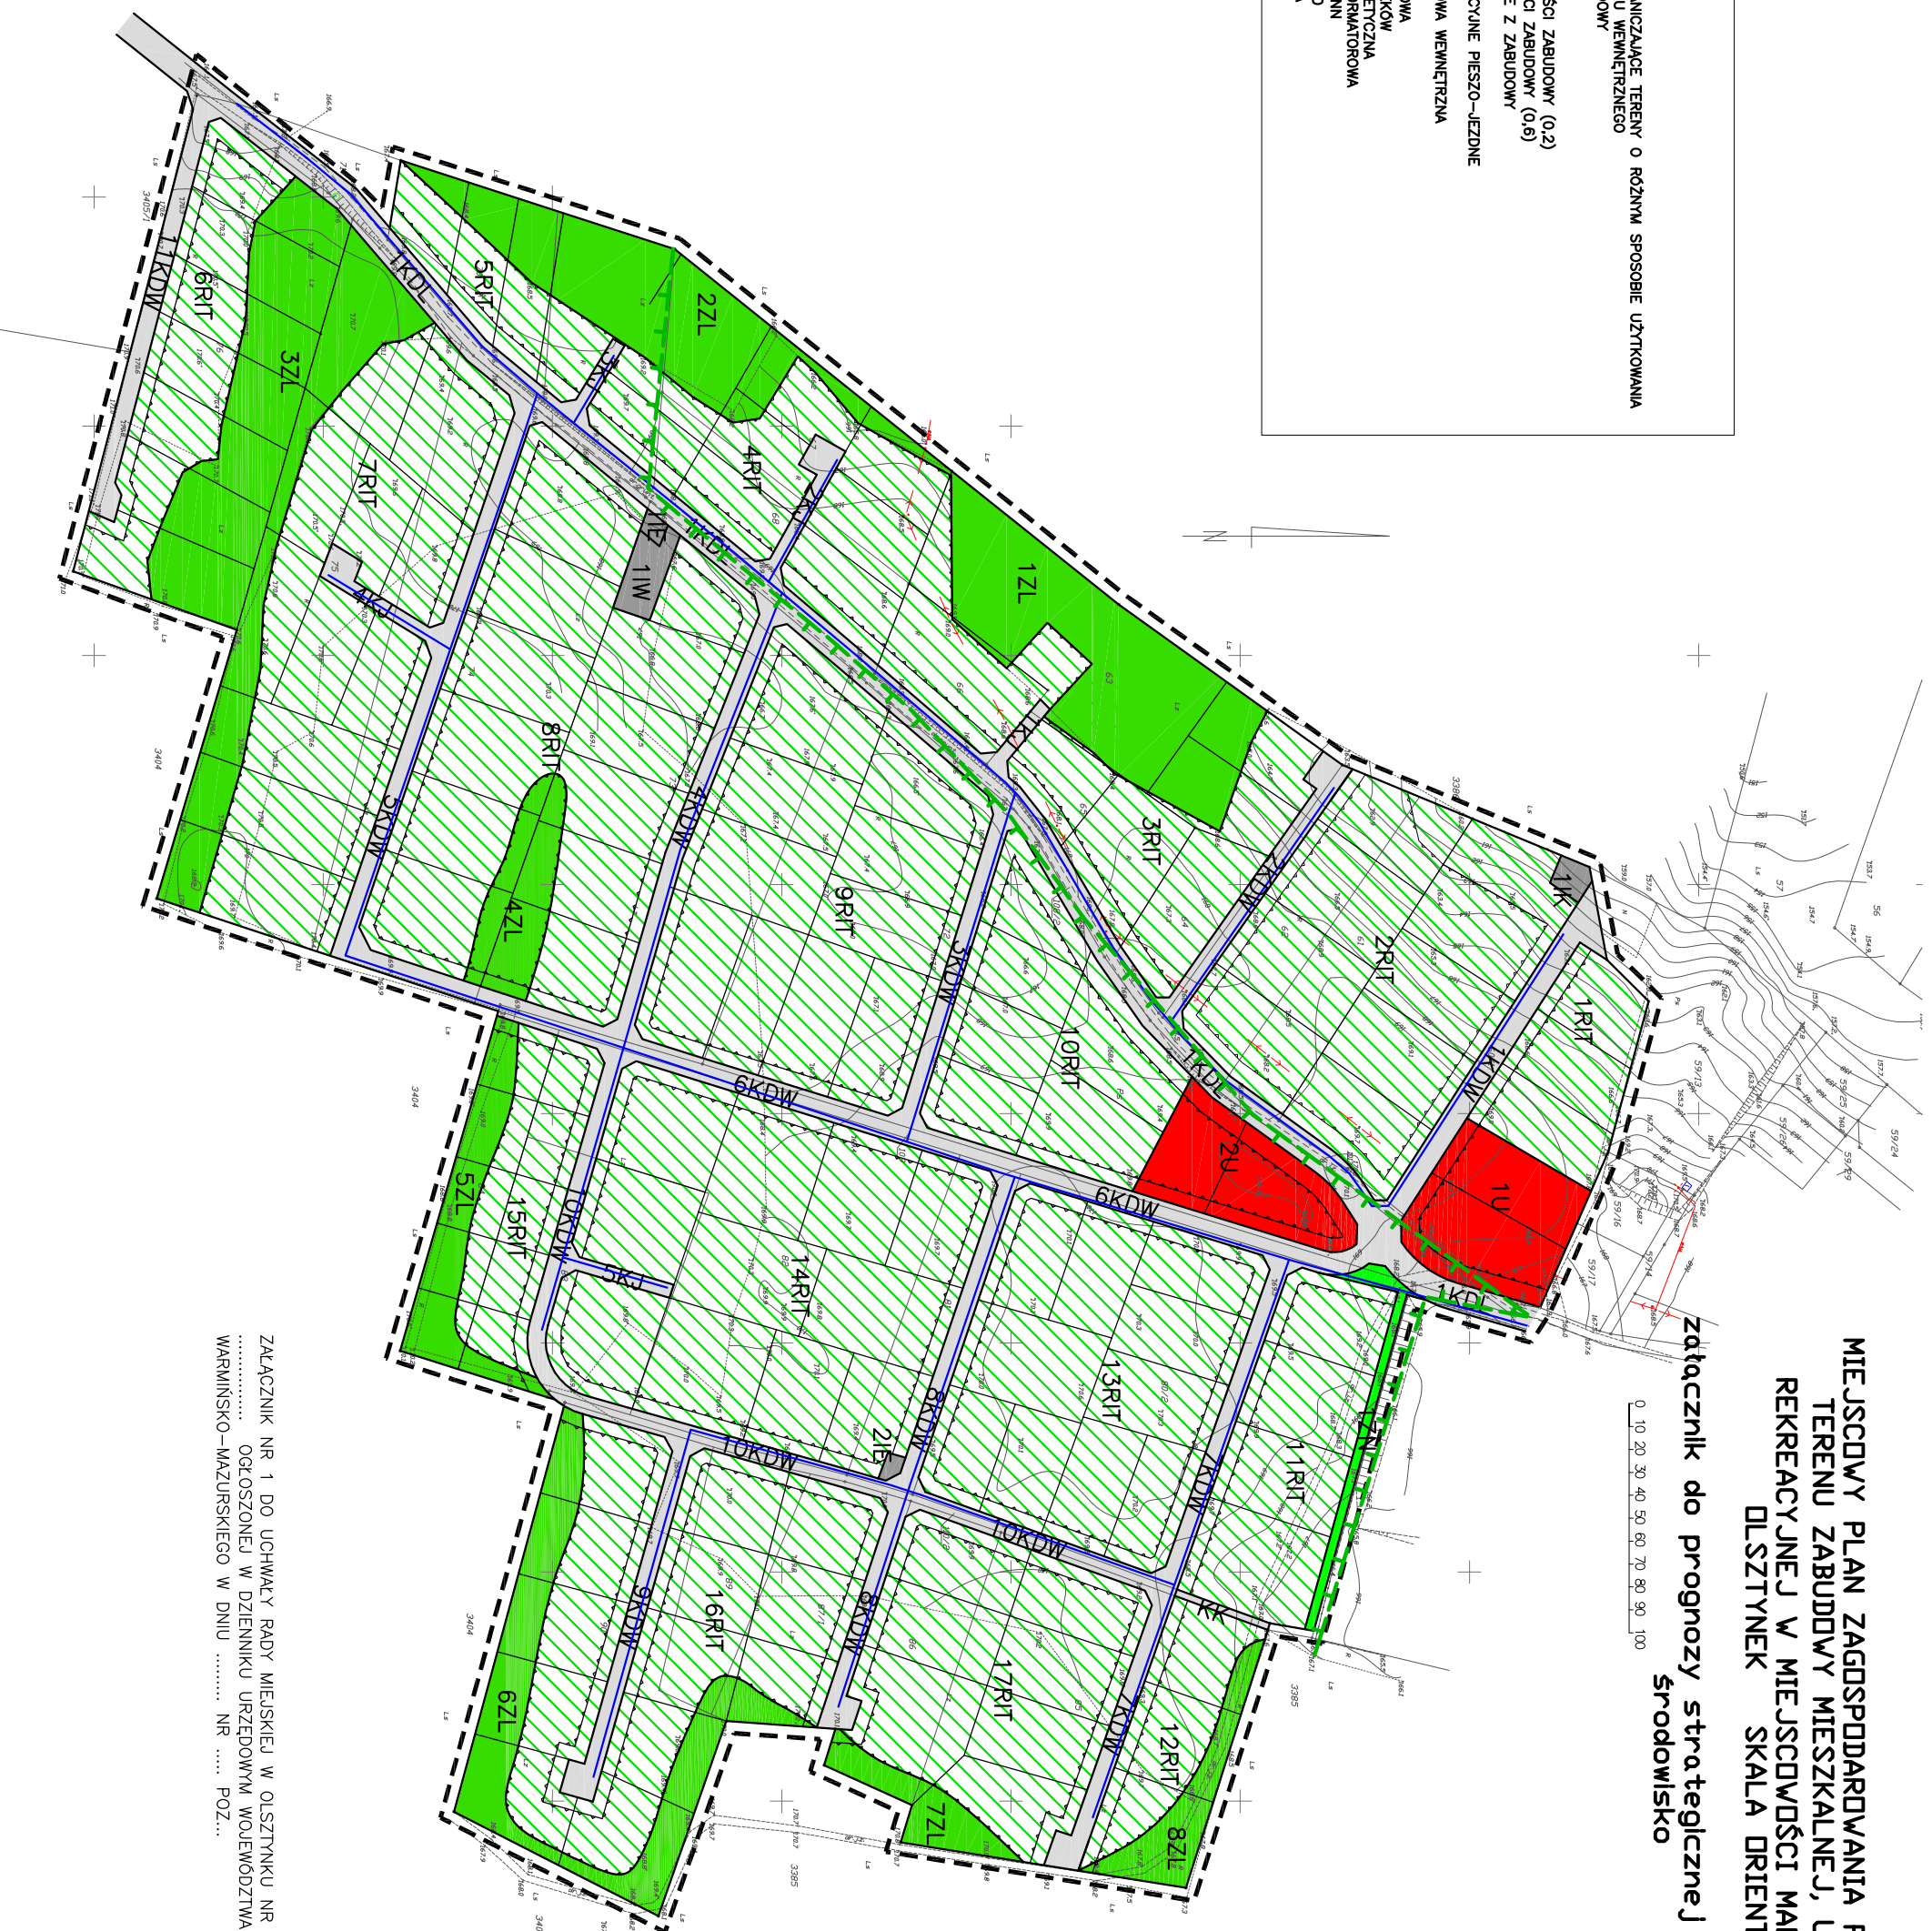

ZACZĄCZNIK NR 1 DO UCHWAŁY RADY MIEJSKIEJ W DŁSTYNKU NR ..... Z DNIA  
OGŁOSZONEJ W DZIENNIKU URZĘDOWYM WOJEWÓDZTWA  
WARMIŃSKO-MAZURSKIEGO W DNIU ..... NR ..... POZ...