



# PROGNOZA ODDZIAŁYWANIA NA ŚRODOWISKO DO MIEJSCOWEGO PLANU ZAGOSPODAROWANIA PRZESTRZENNEGO MIASTA OLSZTYNEK, UL. ŚWIERCZEWSKIEGO


Skala 1:1000



Woj. warmińsko-mazurskie  
Powiat olsztyński  
Gmina... *miasto Olsztyn* ...  
Obręb... *4* ...

Posiadać się zgodność niniejszej kopii z treścią materiału, państwowego zasobu geodezyjnego i kartograficznego	52/41 m2
Imię i nazwisko państwowego zasobu geodezyjnego i kartograficznego	STAROSTA OLSZTYŃSKI 57/4
Nazwa materiału zasobu	MAPA SYTUACYJNO-WYSOKOŚCIOWA SKALA 1:500
Identyfikator ewidencyjny materiału zasobu	P.2814.
Data wykonania kopii	2014-09-03
Imię, nazwisko i podział osoby reprezentującej organ	Jarosław Maciej inspektor w Wydziale Geodezji i Gospodarki Nieruchomościami

Zgodnie z art. 18 ustawy z dnia 17.05.1989 r.  
- Prawo geodezyjne i kartograficzne  
reprodukcowanie, rozpowszechnianie  
i rozprowadzanie niniejszej mapy wymaga  
ezwolenia Starosty Olsztyńskiego

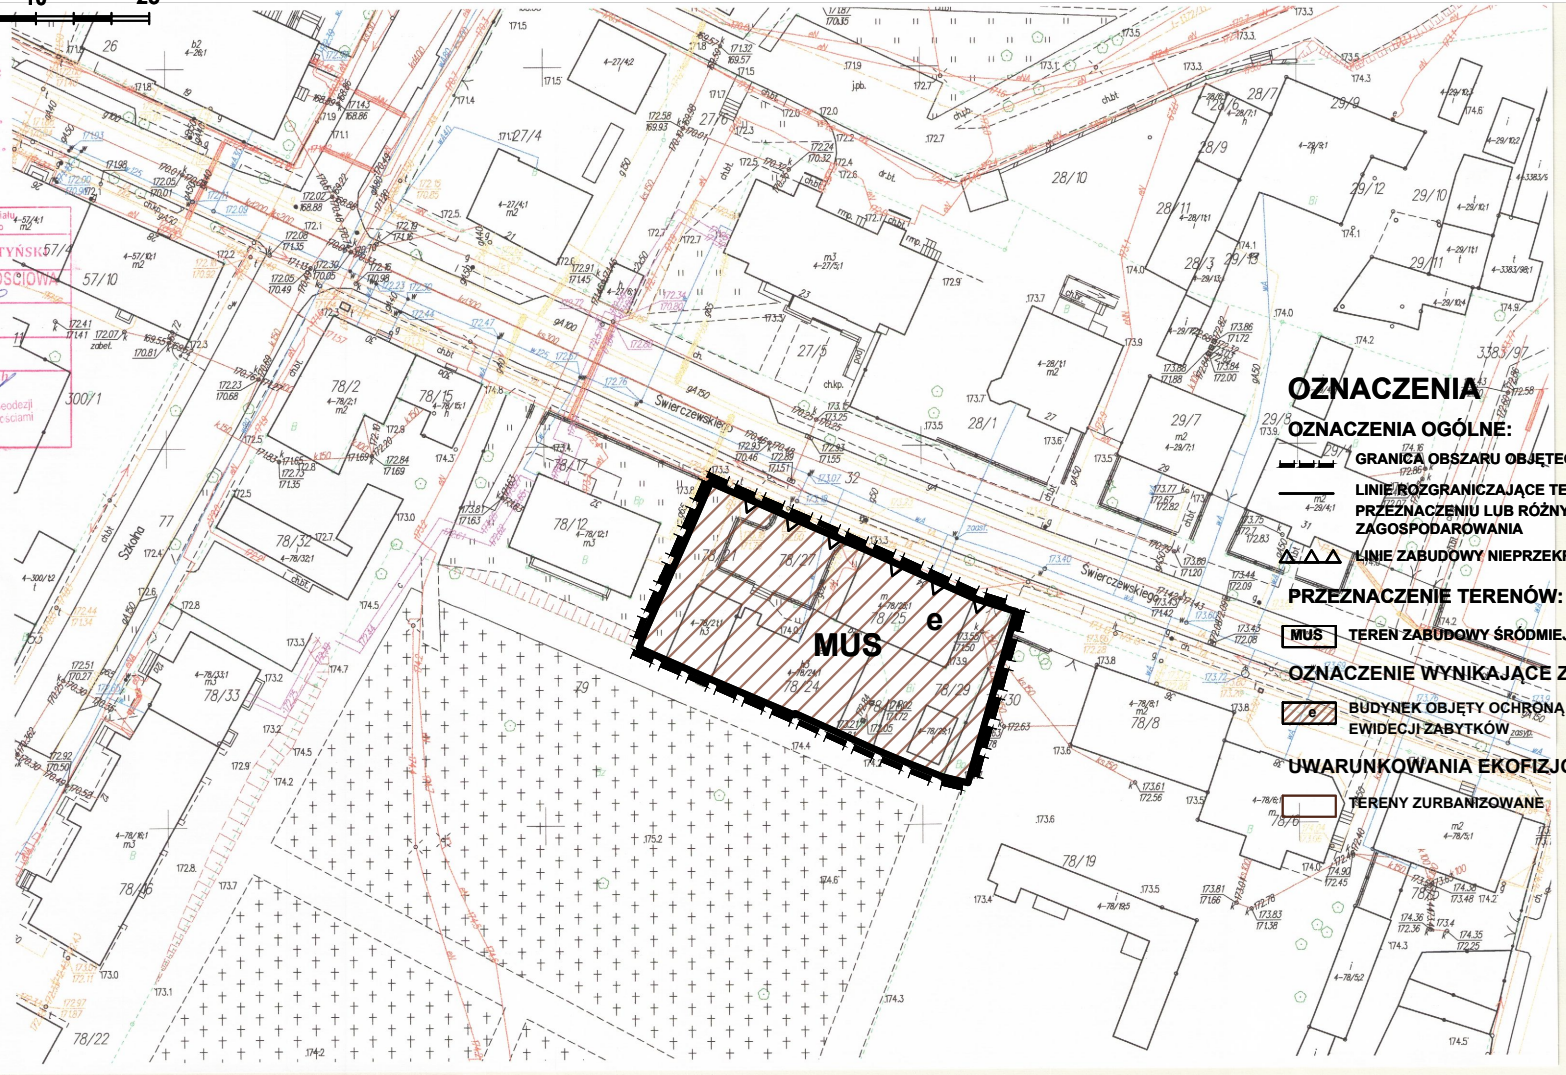

## OZNACZENIA

### OZNACZENIA OGÓLNE:

- GRANICĄ OBSZARU OBJĘTEGO PLANEM
- LINIE ROZGRANICZAJĄCE TERENY O RÓŻNYM PRZEZNACZENIU LUB RÓŻNYCH ZASADACH ZAGOSPODAROWANIA
- LINIE ZABUDOWY NIEPRZEKRACZALNE

### PRZEZNACZENIE TERENÓW:

- MUS** TEREN ZABUDOWY ŚRÓDMIEJSKIEJ

### OZNACZENIE WYNIKAJĄCE Z PRZEPISÓW OCHRONY

- BUDYNEK OBJĘTY OCHRONĄ KONSERWATORSKĄ EWIDENCJI ZABYTKÓW

### UWARUNKOWANIA EKOFIZJOGRAFICZNE:

- TERENY ZURBANIZOWANE

SPRZĄDZAJĄCY OPRACOWANIE	Burmistrz Olsztynka
WYKONAWCA OPRACOWANIA	PUA Sp. z o.o. Pracownia Urbanistyczno Architektoniczna Sp. z o.o. 10-409 Olsztyn, ul. Lubska 32 lok. 108
NAZWA OPRACOWANIA	Prognoza Oddziaływania Na Środowisko do Miejscowego Planu Zagospodarowania Przemysłowego Olsztynka, ul. Świerczewskiego
PROJEKTANT	mgr inż. Wojciech Zalewski
	SKALA 1:1000 DATA 08.2014 r.