
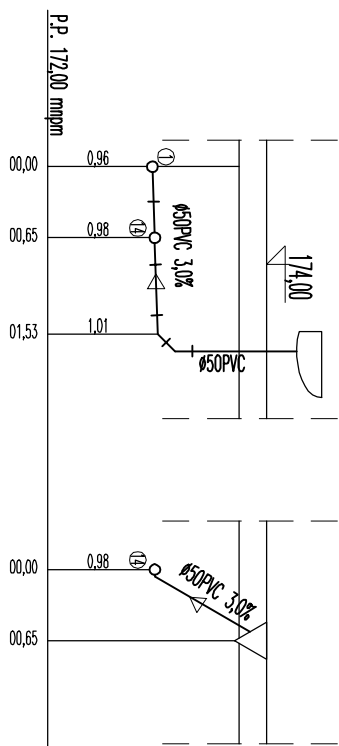


PROFILE
skala 1:50

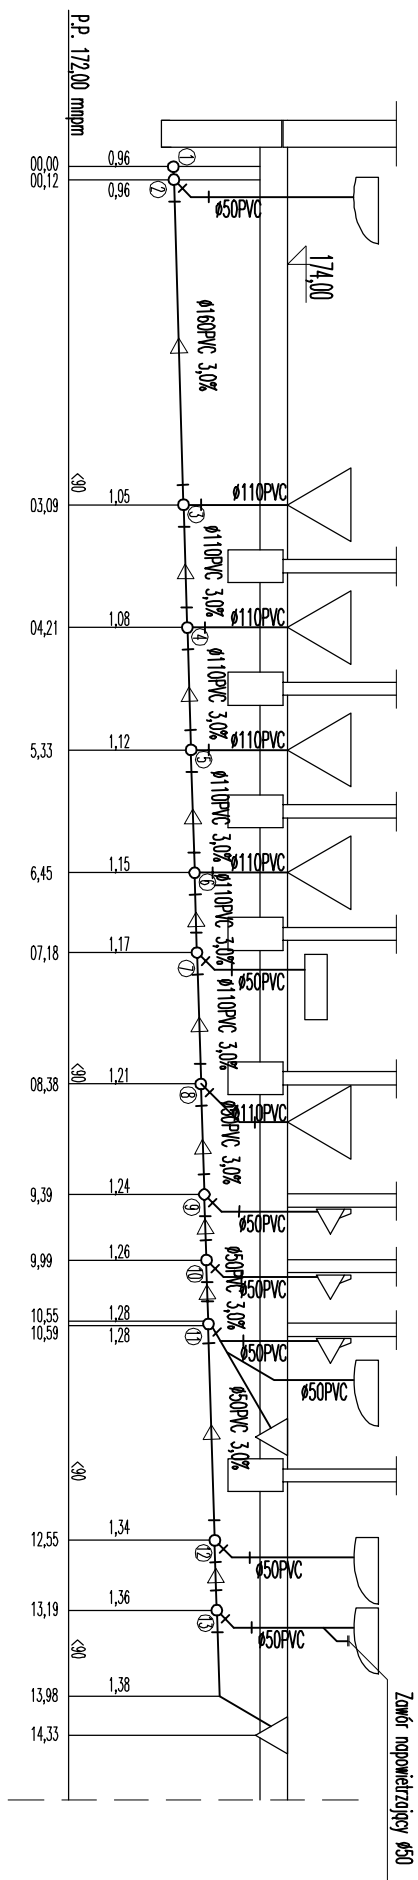

Lokalizacja:	
OLSZYŃSKI UL. 22 UPCA DZ.NR 6 I 27/5 OBR. 5	
Nazwa obiektu:	
Rozbudowa trybun Stadionu Miejskiego	
Rysunek:	
Sanitariat – kanalizacja sanitarna	
Projektował:	
Sprawdził:	
Data: kwiecień 2008	Skala: 1:50
Rysunek nr: 21	Stadium: P.B.