


PRZĘKROJ PODŁUŻNY
skala 1:50/500

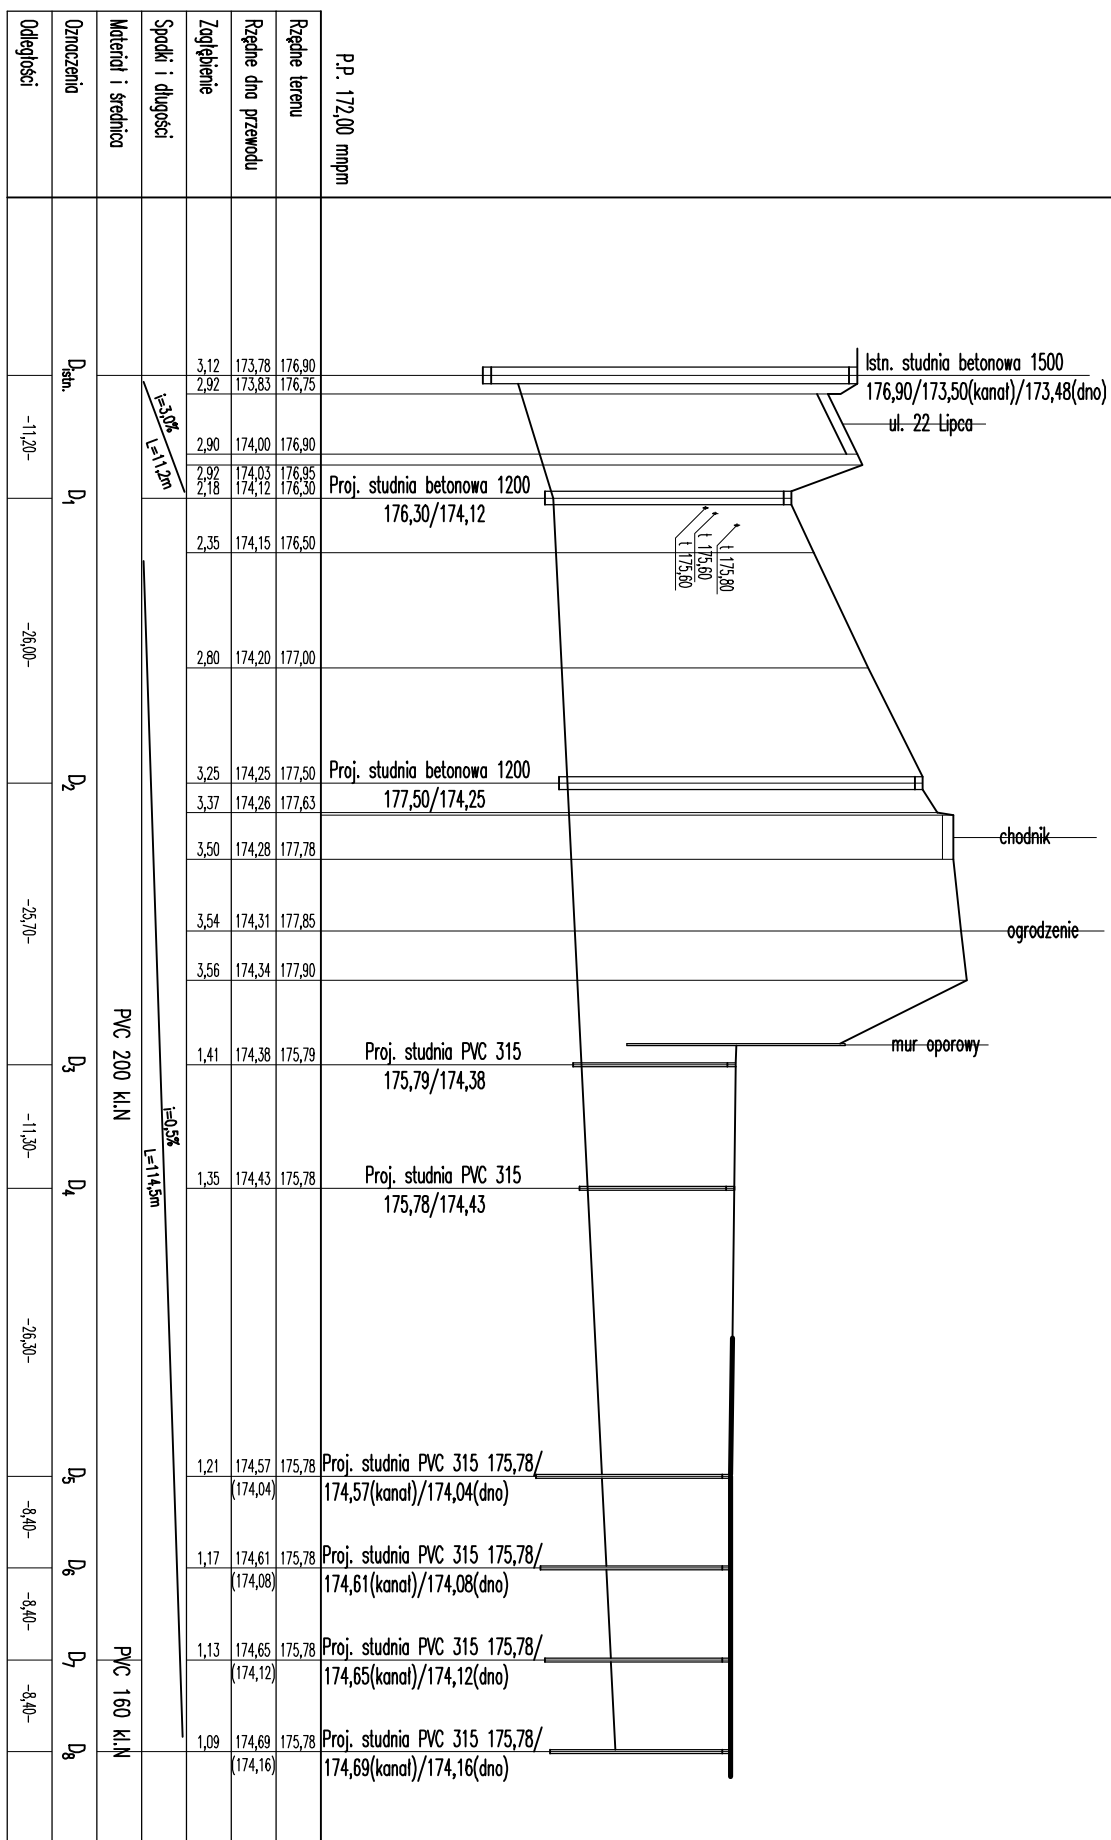

Lokalizacja: OLSZTNEK UL. 22 LIPCA DZ.NR 6 I 27/5 OBR. 5			
Nazwa obiektu: Rozbudowa trybun Stadionu Miejskiego			
Rysunek: Kanalizacja deszczowa – przekrój podłużny			
Projektował:		Sprawdził:	
Data: kwiecień 2008	Skala: 1:50/500	Rysunek nr: 22	Stadium: P.B.