


WPUST DESZCZOWY

skala 1:50

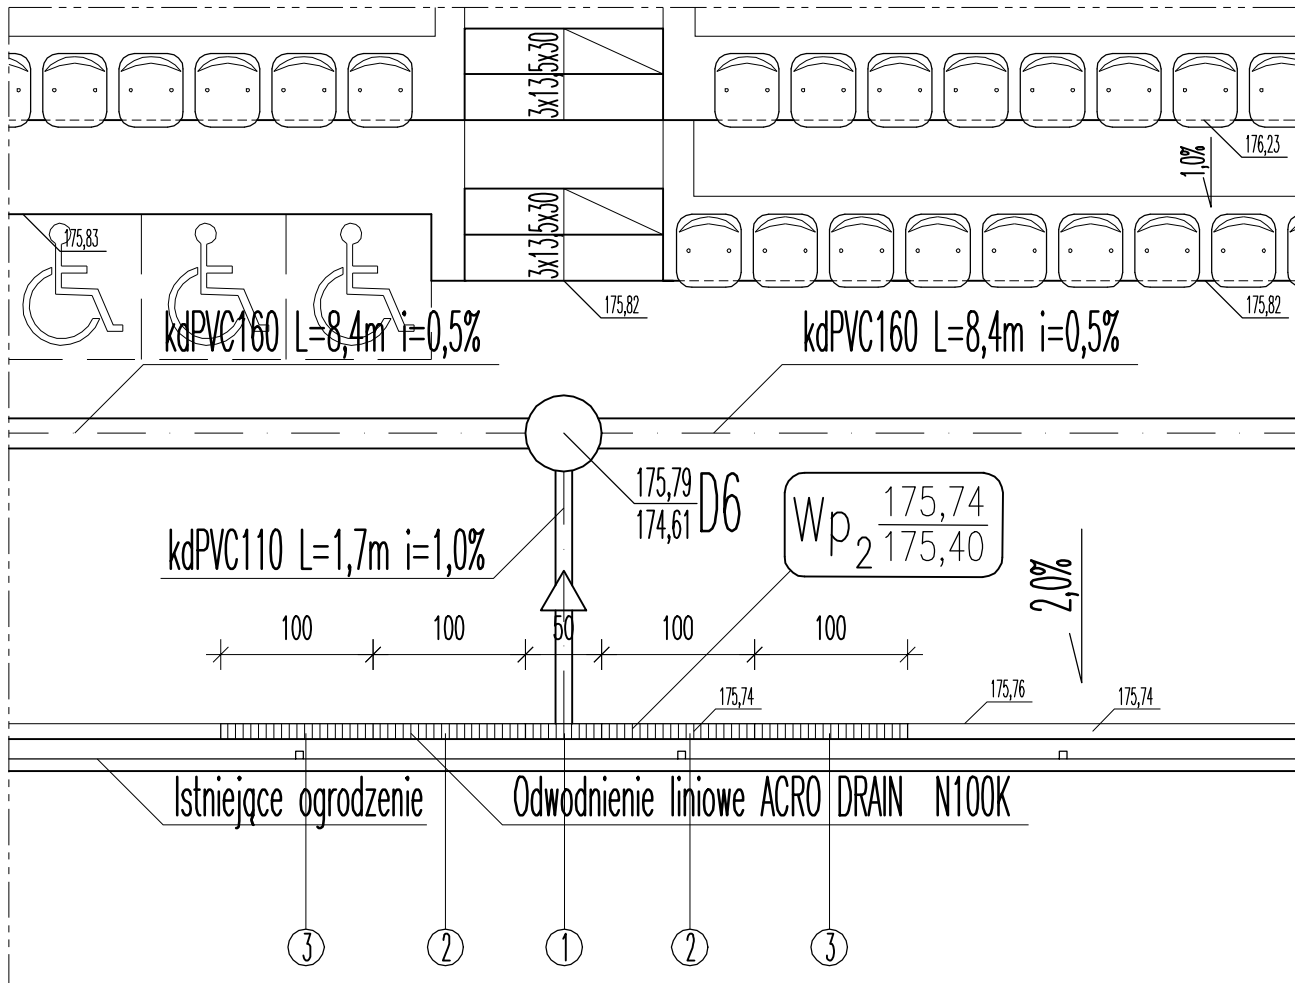

- ① skrzynka odpływowa N100K szt 1
- ② korytko N100K typ 20 szt 2
- ③ korytko N100K typ 19 szt 2

Lokalizacja:			
OLSZTYNEK UL. 22 LIPCA DZ.NR 6 I 27/5 OBR. 5			
Nazwa obiektu:			
Rozbudowa trybun Stadionu Miejskiego			
Rysunek:			
Kanalizacja deszczowa – wpust deszczowy			
Projektował:		Sprawdził:	
Data:	Skala:	Rysunek nr:	Stadium:
kwiecień 2008	1:50	24	P.B.