


ODWODNIENIE LINIOWE PRZEKRÓJ POPRZECZNY skala 1:10

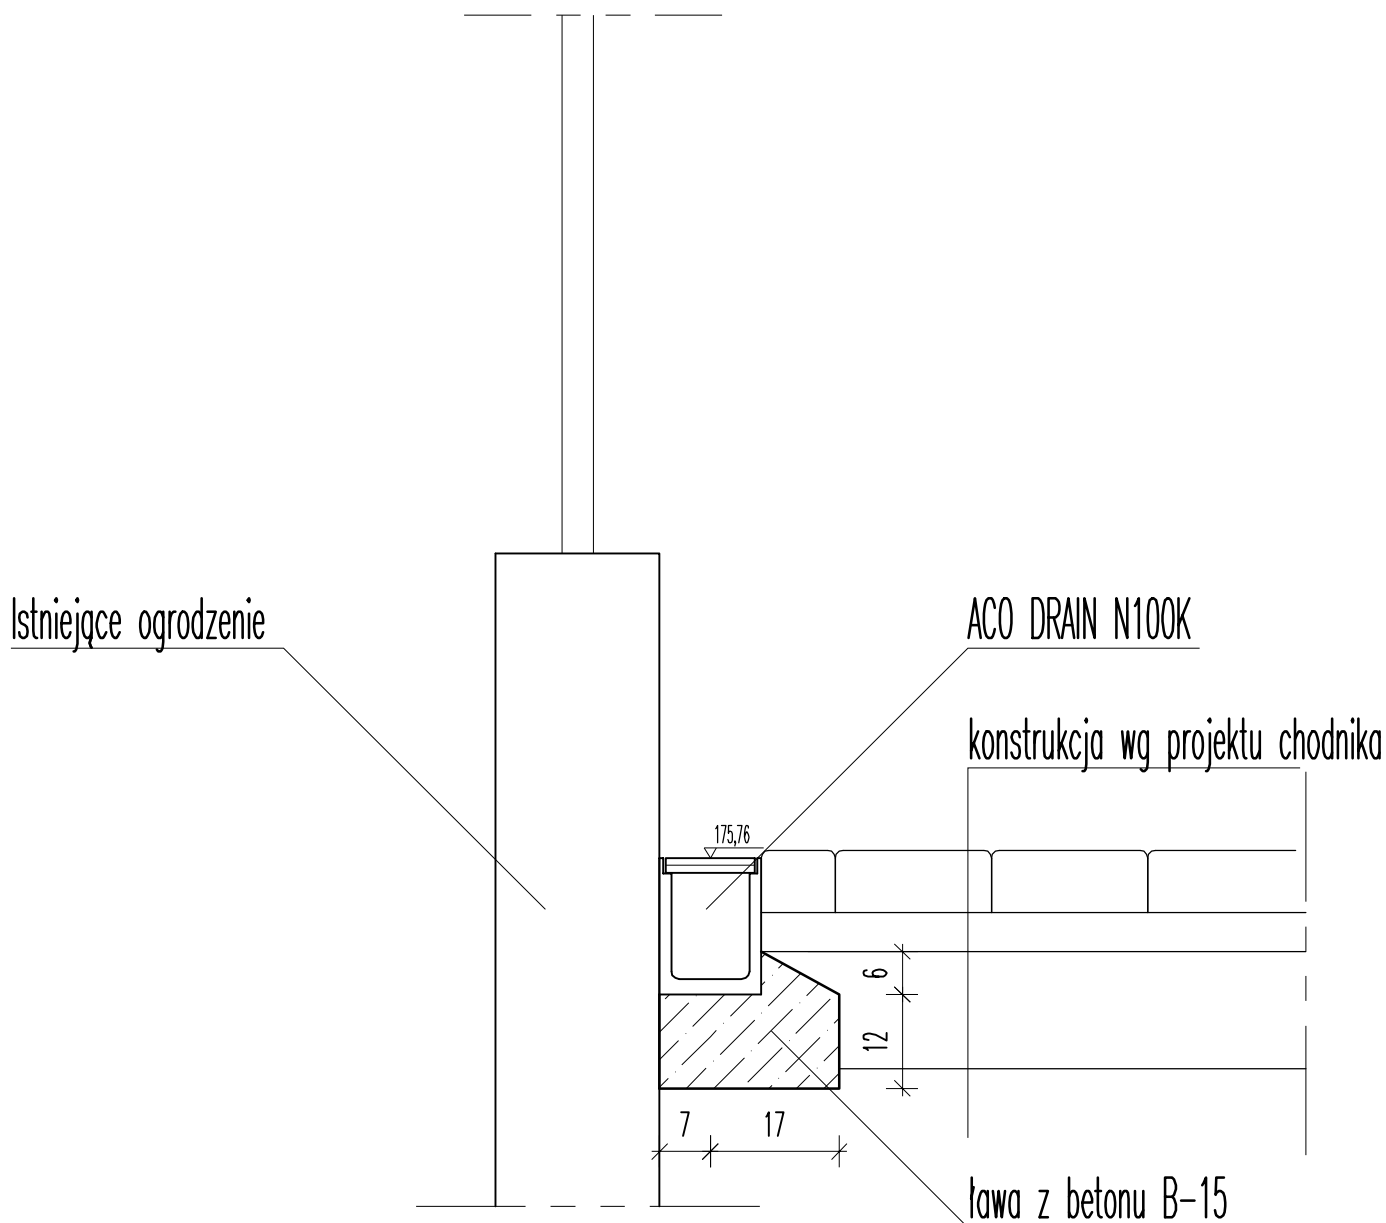

Lokalizacja: OLSZTYNEK UL. 22 LIPCA DZ.NR 6 I 27/5 OBR. 5			
Nazwa obiektu: Rozbudowa trybun Stadionu Miejskiego			
Rysunek: Kanalizacja deszczowa – wpust deszczowy			
Projektował:		Sprawdził:	
Data: kwiecień 2008	Skala: 1:10	Rysunek nr: 27	Stadium: P.B.