PRZEKRÓJ 1-1
skala 1:50

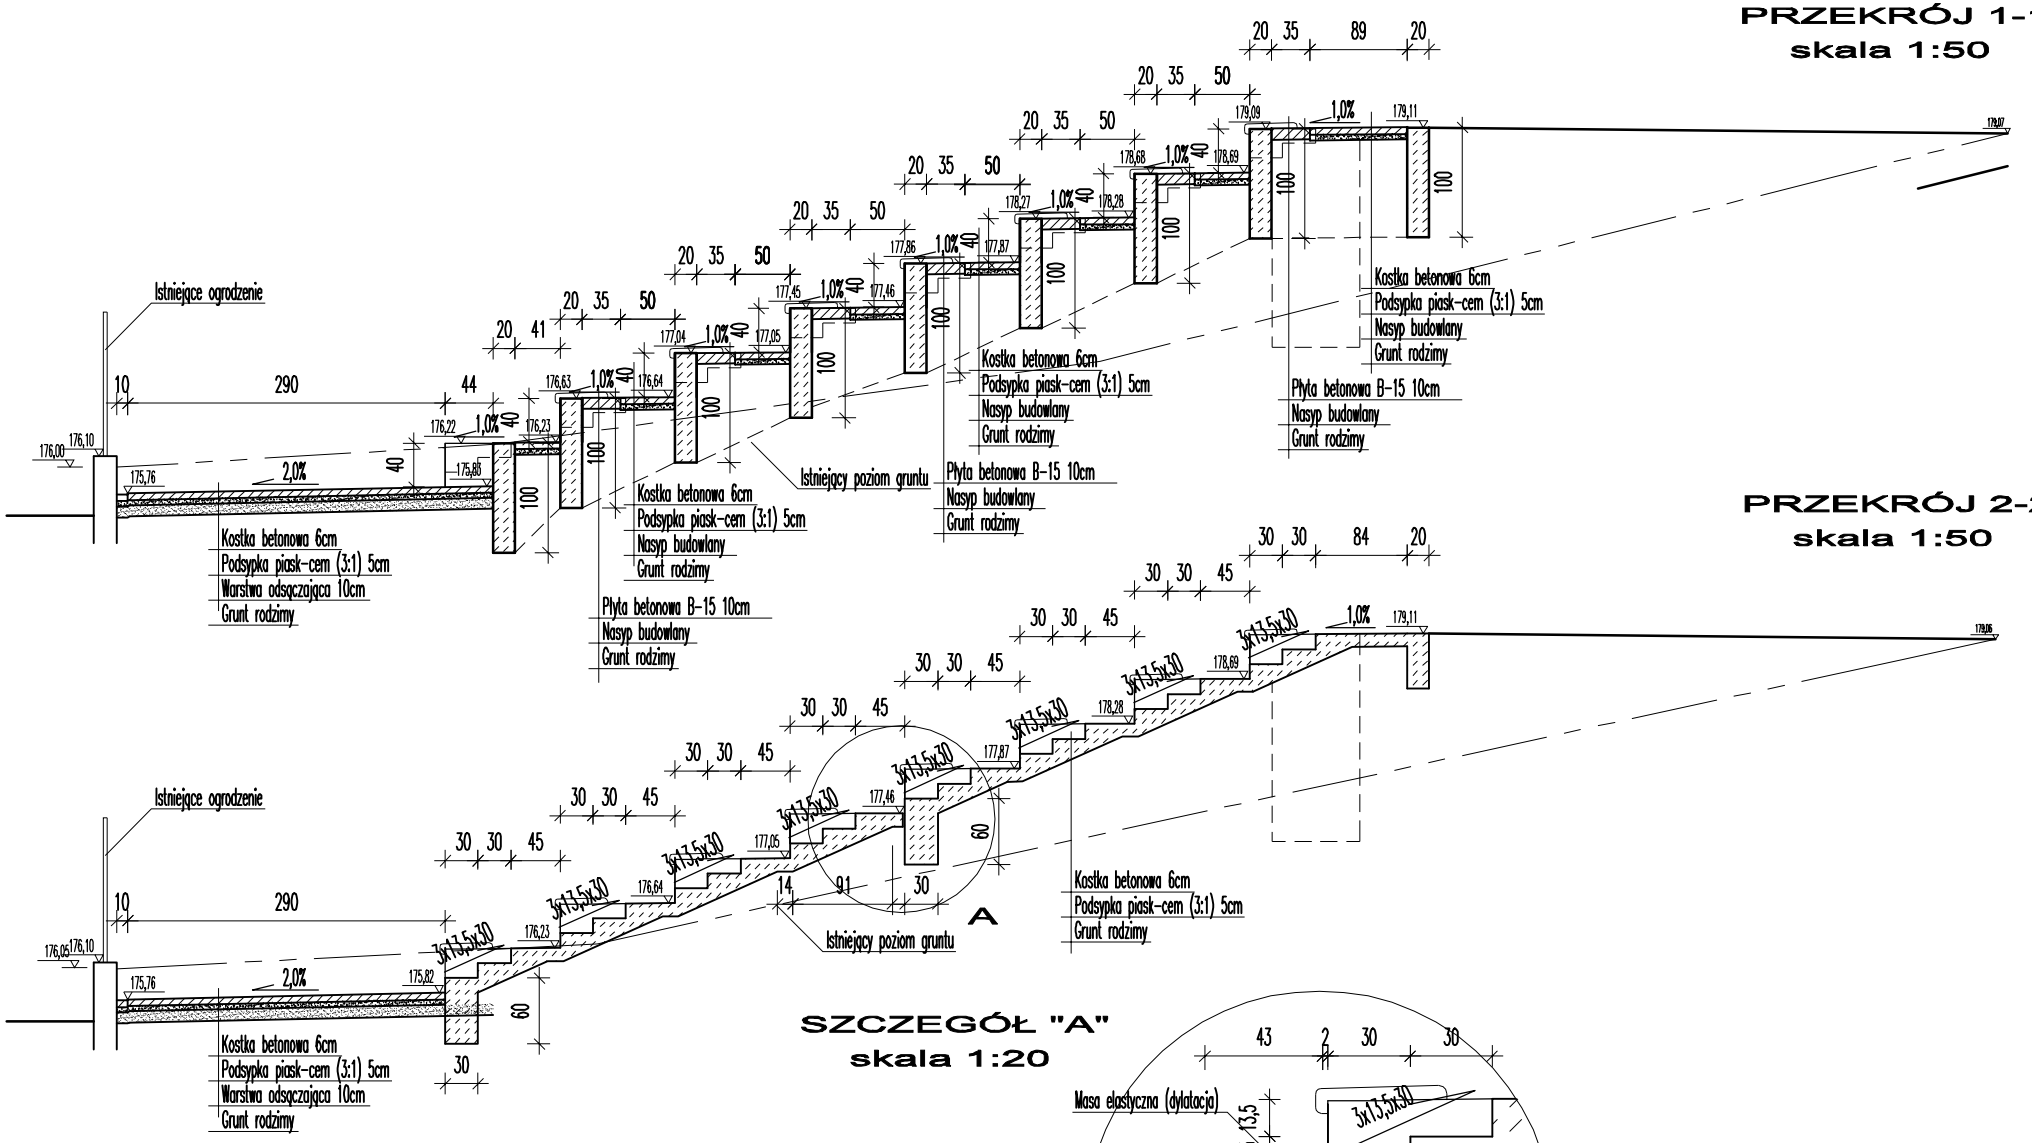

PRZEKRÓJ 2-2
skala 1:50

SZCZEGÓŁ "A"
skala 1:20

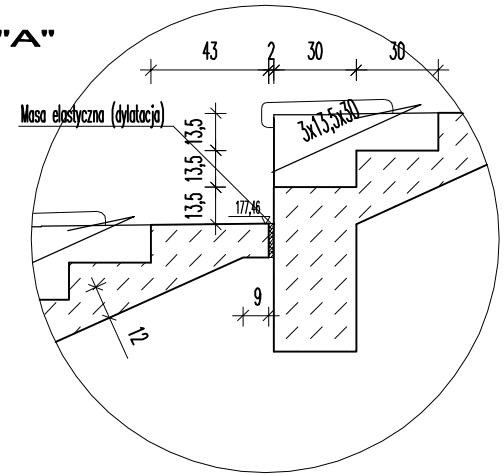

Lokalizacja: OLSZTYNEK UL. 22 LIPCA DZ.NR 6 I 27/5 OBR. 5			
Nazwa obiektu: Rozbudowa trybun Stadionu Miejskiego			
Rysunek: Przekrój 1-1, 2-2			
Opracował:		Projektował:	
Data: kwiecień 2008	Skala: 1:50	Rysunek nr: 3	Stadium: P.B.

Click here to get your free novaPDF Lite registration key