


CHODNIK-DROGA EWAKUACYJNA

skala 1:20

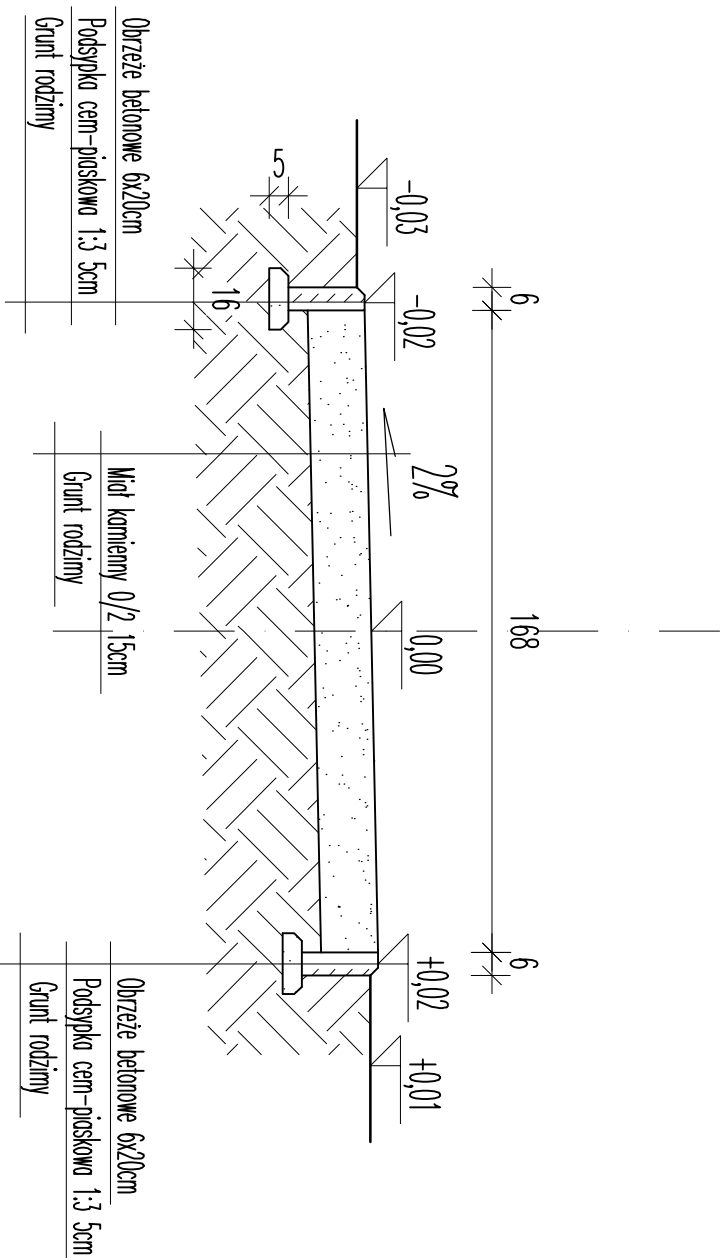

| | | | |
|--|--|------------|--|
| Lokalizacja: | | | |
| OLSZTYNEK UL. 22 LIPCA DZ.NR 6 I 27/5 OBR. 5 | | | |
| Nazwa obiektu: | | | |
| Rozbudowa trybun Stadionu Miejskiego | | | |
| Rysunek: | | | |
| Chodnik – przekrój normalny | | | |
| Projektował: | | Sprawdził: | |
| Data: | | Skala: | |
| kwiecień 2008 | | 1:20 | |
| Rysunek nr: | | Stadium: | |
| 32 | | P.B. | |