


MASZTY FLAGOWE


RZUT PRZYZIEMIEMIA

skala 1:50

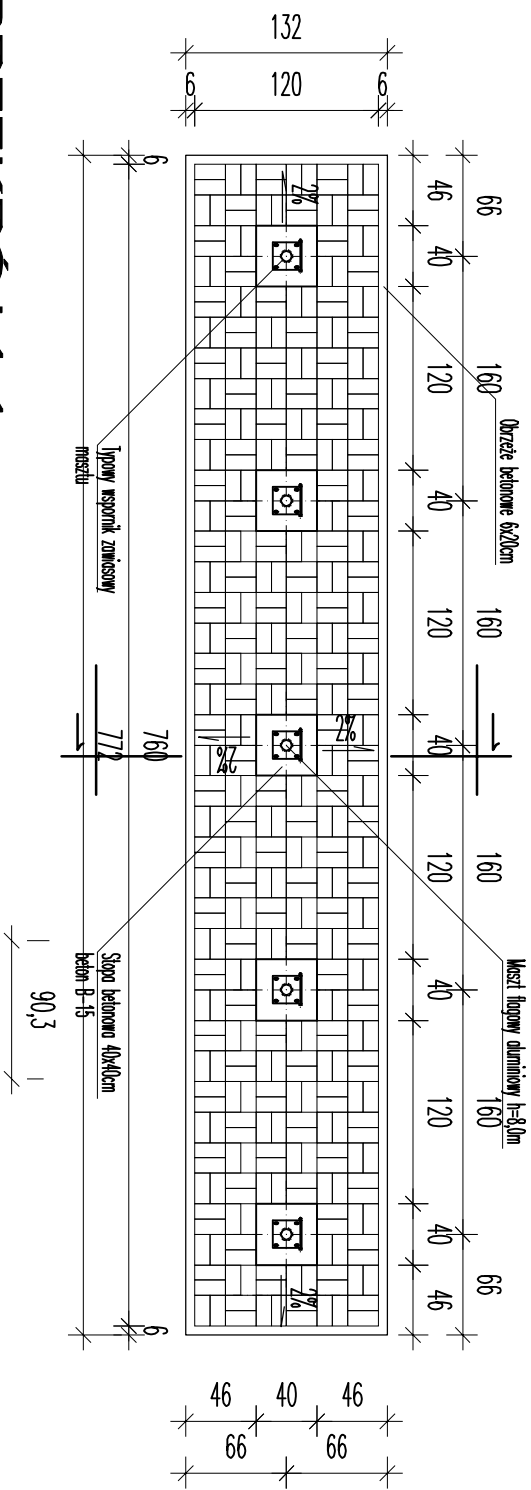

PRZESZKÓJ 1-1

skala 1:20

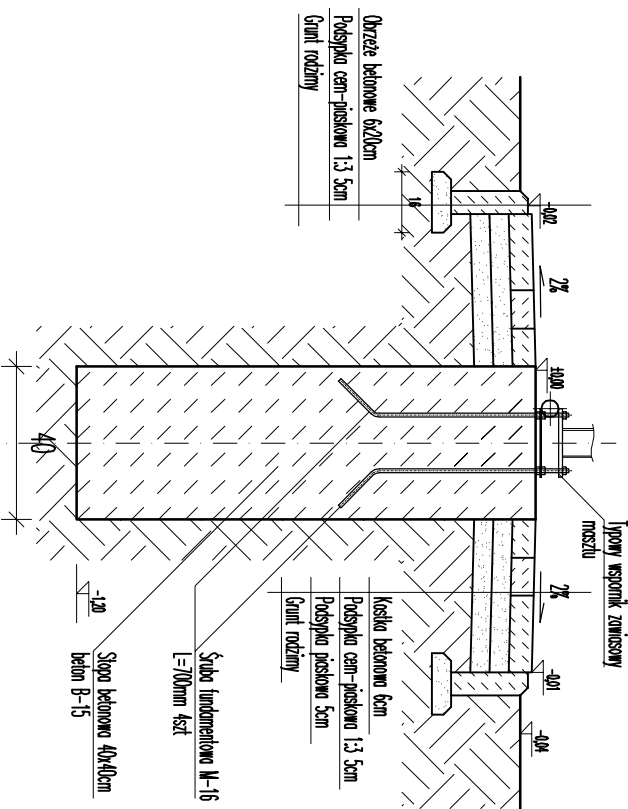

Lokalizacja:			
OLSZTNEK UL. 22 LIPCA DZ.NR 6 I 27/5 OBR. 5			
Nazwa obiektu:			
Rozbudowa trybun Stadionu Miejskiego			
Rysunek:			
Maszty flagowe			
Opracował:			
Projektował:			
Data:			
kwiecień 2008			
Skala:			
1:20/1:50			
Rysunek nr:			
5			
Stadium:			
P.B.			