




RZUT PRZYZIEMIENIA skala 1:50

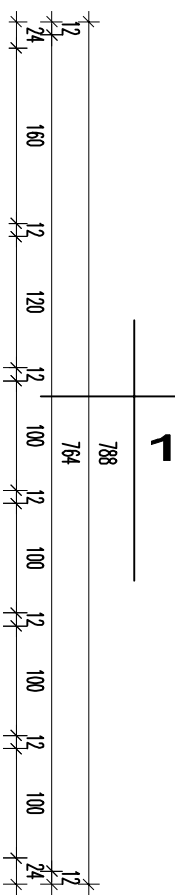

1 Sanitariat męski
11,20 terakota

2 Sanitariat niepełnosprawnych
5,38 terakota

3 Sanitariat damski
6,94 terakota

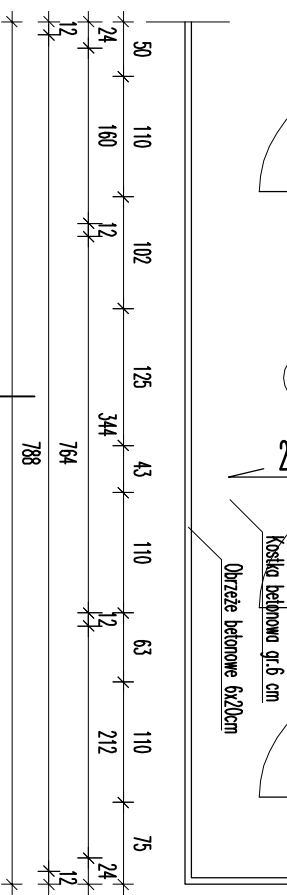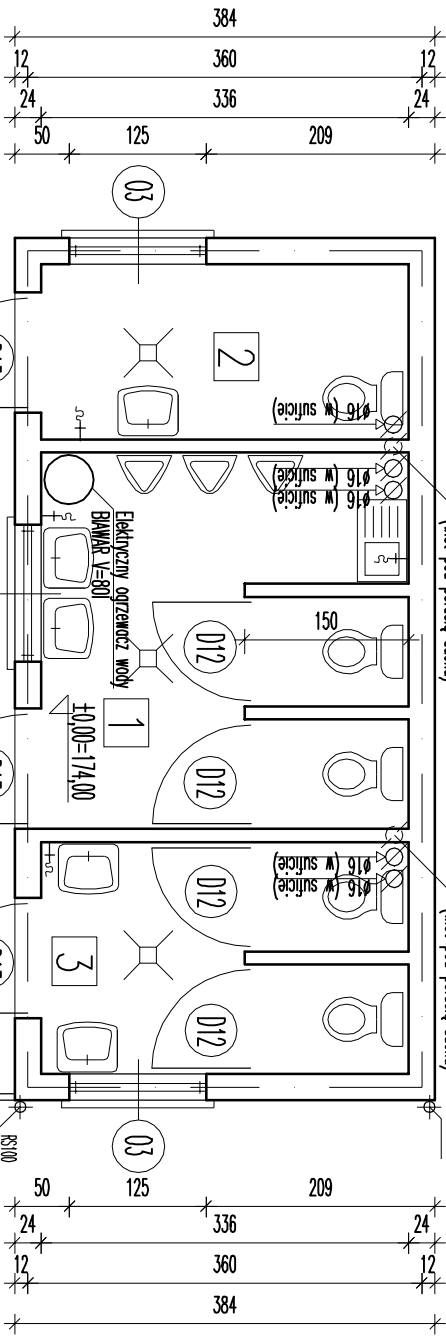

Lokalizacja:
OLSZTYNEK UL. 22 LIPCA DZ.NR 6 I 27/5 OBR. 5

Nazwa obiektu:
Rozbudowa trybun Stadionu Miejskiego

Rysunek:
Sanitariat – rzut przyziemia

Projektował:
Sprawdził:

Data:
Kwiecień 2008

Skala:

1:50

Rysunek nr:

7

Stadium:

P.B.