

1

# STROP NAD PRZYZIEMIEM

skala 1:50

788


764

146




146

236

12  
12  
4

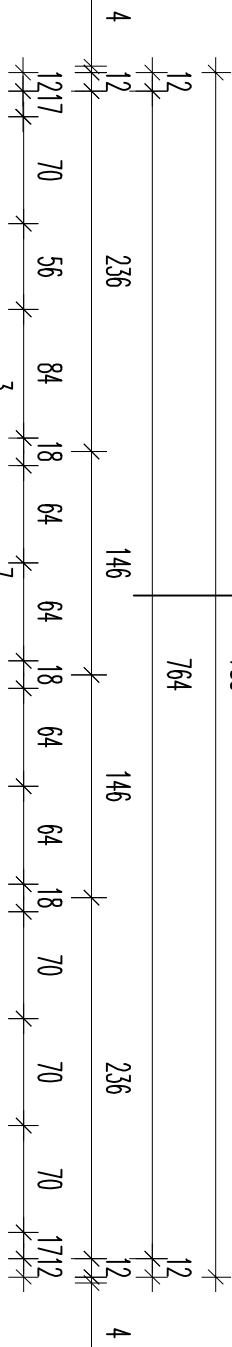

384

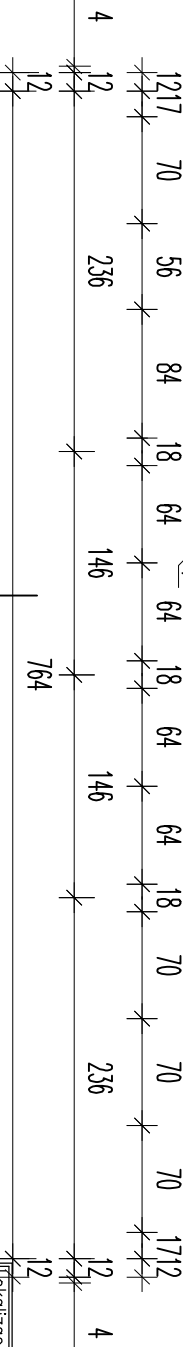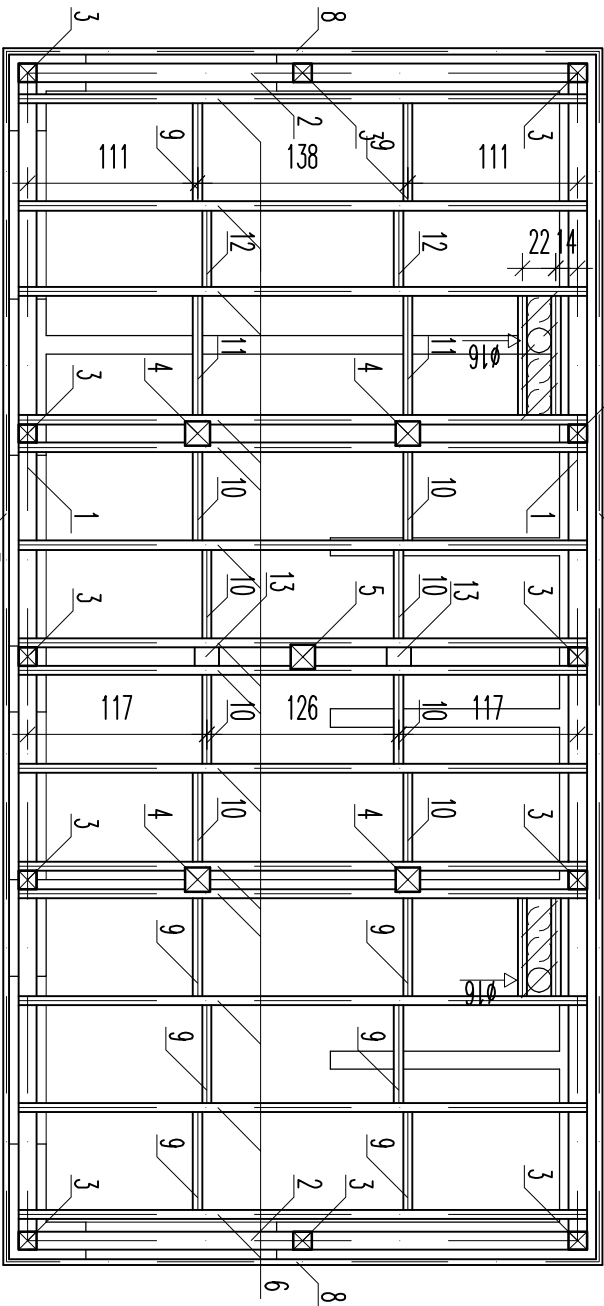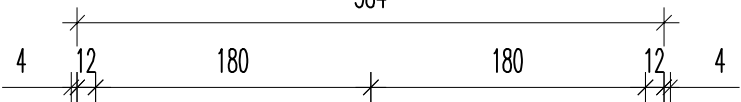

788

764

1

DREWNO C-27

OLSZTNEK UL. 22 LIPCA DZ.NR 6 I 27/5 OBR. 5

Rozbudowa trybun Stadionu Miejskiego

Sanitarlat – strop nad przyziemiem

Data: kwiecień 2008 Skala: 1:50 Rysunek nr: 8 Stadium: P.B.