


BRAMA EWAKUACYJNA
skala 1:25

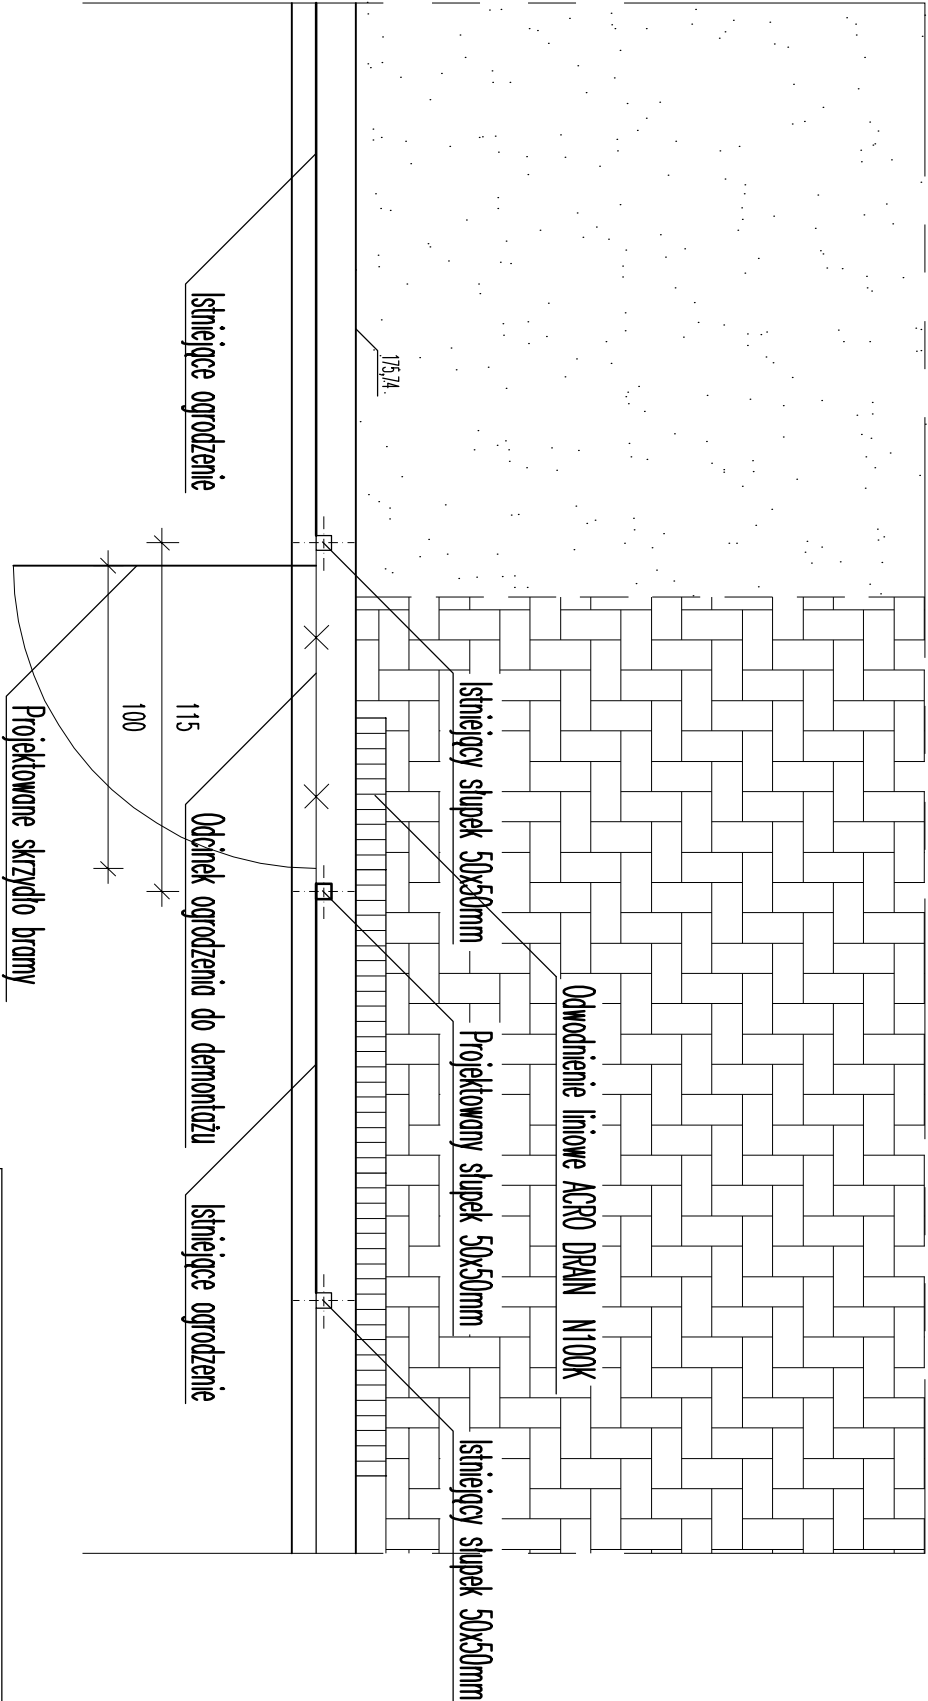

Lokalizacja:			
OLSZTYNEK UL. 22 LIPCA DZ.NR 6 I 27/5 OBR. 5			
Nazwa obiektu:			
Rozbudowa trybun Stadionu Miejskiego			
Rysunek:			
Brama ewakuacyjna			
Projektował:		Sprawdził:	
inż. Andrzej Osłowski		mgr inż. arch. Anna Cetner	
Data:		Skala:	
kwiecień 2008		1:25	
		Rysunek nr:	
		18	
		Stadium:	
		P.W.	