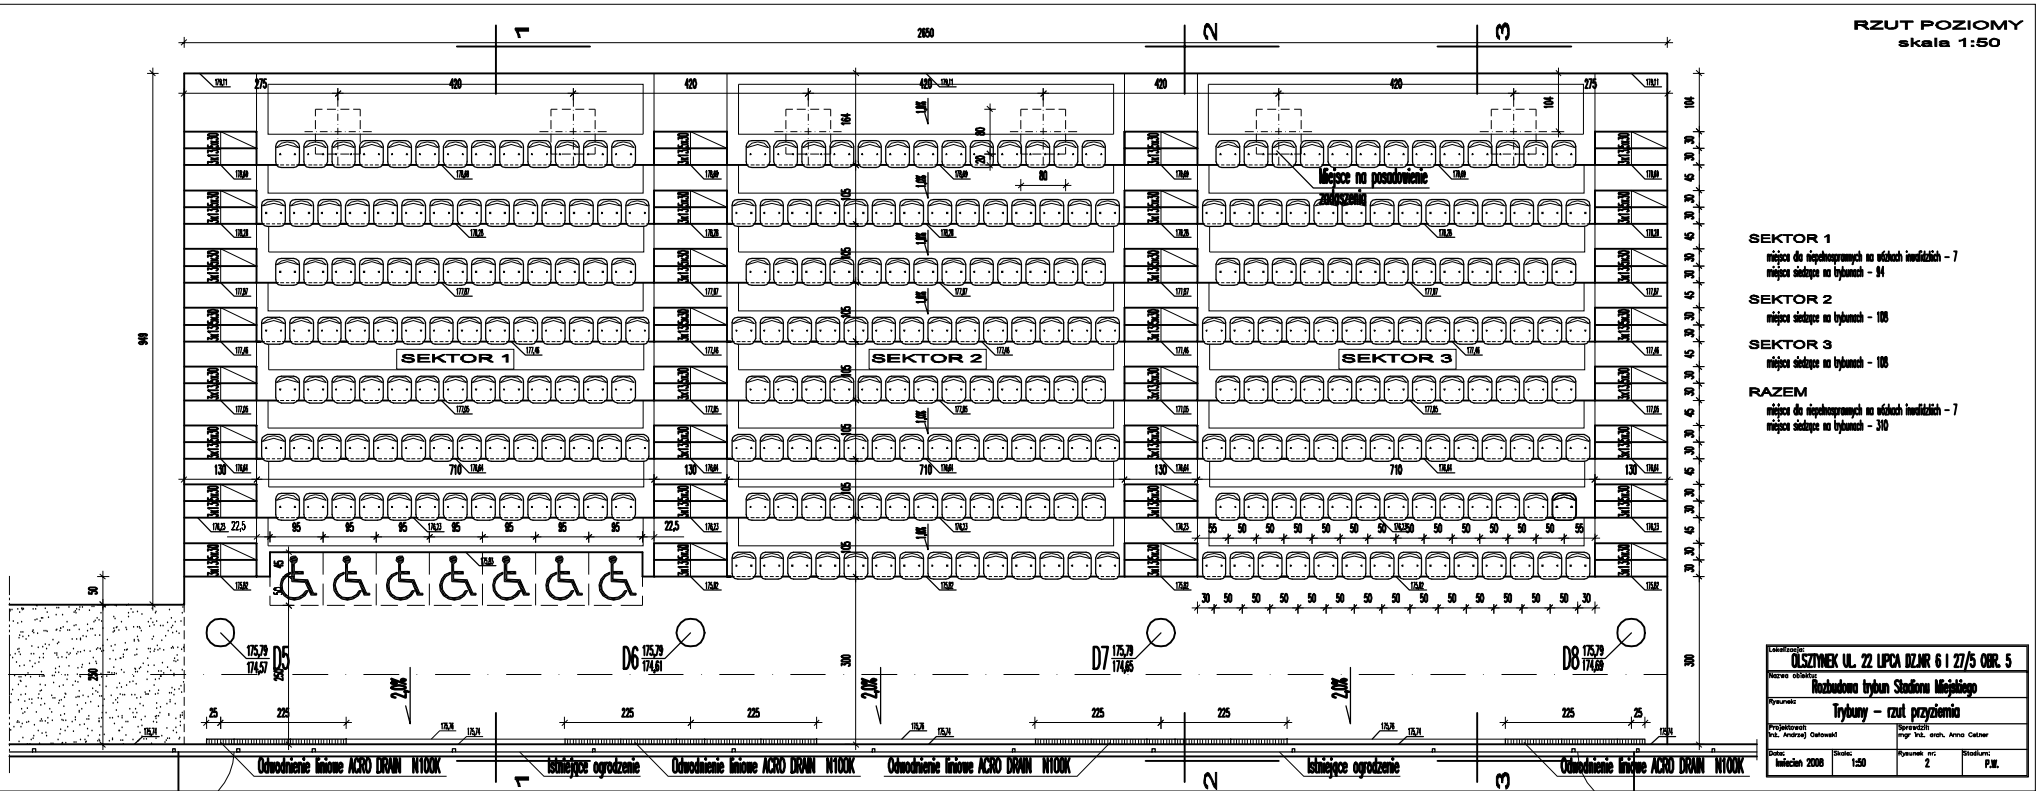

RZUT POZIOMY
skala 1:50

SEKTOR 1
miejsca dla niepełnosprawnych na wózkach inwalidzkich - 7
miejsca siedzące na trybunach - 94

SEKTOR 2
miejsca siedzące na trybunach - 108

SEKTOR 3
miejsca siedzące na trybunach - 108

RAZEM
miejsca dla niepełnosprawnych na wózkach inwalidzkich - 7
miejsca siedzące na trybunach - 310

Lokalizacja: OLSZTYNEK UL. 22 LIPCA DZ.NR 6 I 27/5 OBR. 5		
Nazwa obiektu: Rozbudowa trybun Stadionu Miejskiego		
Rysunek: Trybuny – rzut przyziemia		
Projektował: inż. Andrzej Ostowski	Sprawdził: mgr inż. arch. Anna Ostner	
Data: kwiecień 2008	Skala: 1:50	Rysunek nr: 2
		Stadium: P.W.