


CHODNIK-WJAZD NA STADION
skala 1:20

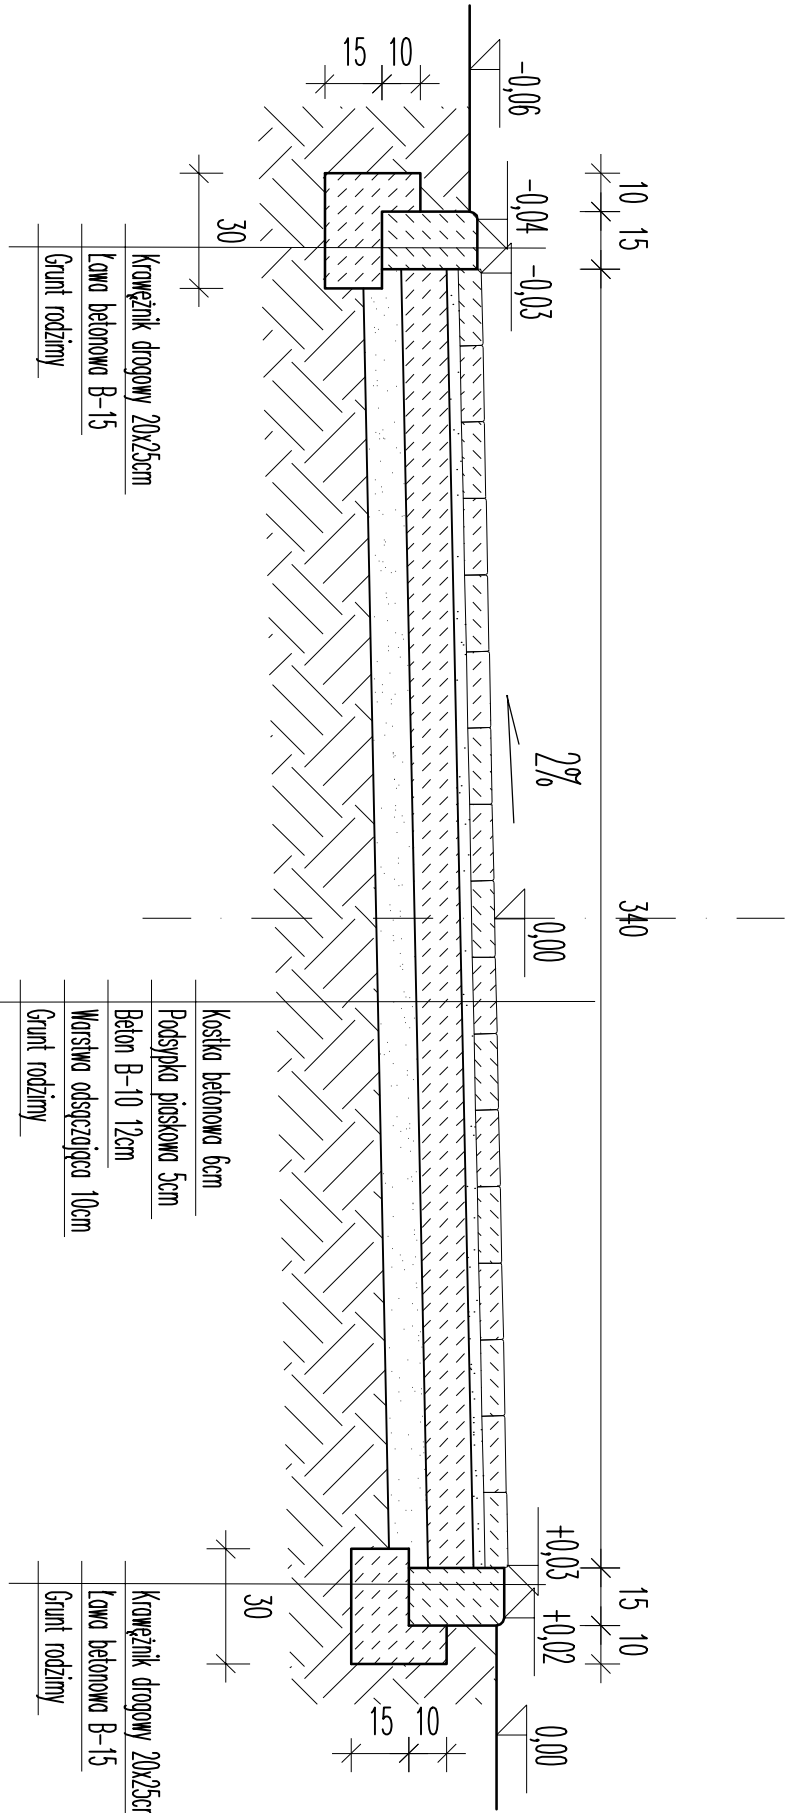

Lokalizacja: OLSZTNEK UL. 22 LIPCA DZ.NR 6 27/5 OBR. 5			
Nazwa obiektu: Rozbudowa trybun Stadionu Miejskiego			
Rysunek: Chodnik – przekrój normalny			
Projektował: techn. Włodzimierz Logonowski		Sprawdził: inż. Andrzej Ostrowski	
Data: kwiecień 2008	Skala: 1:20	Rysunek nr: 4	Stadium: P.W.