


CHODNIK-DOJŚCIE DO TRYBUN
skala 1:20

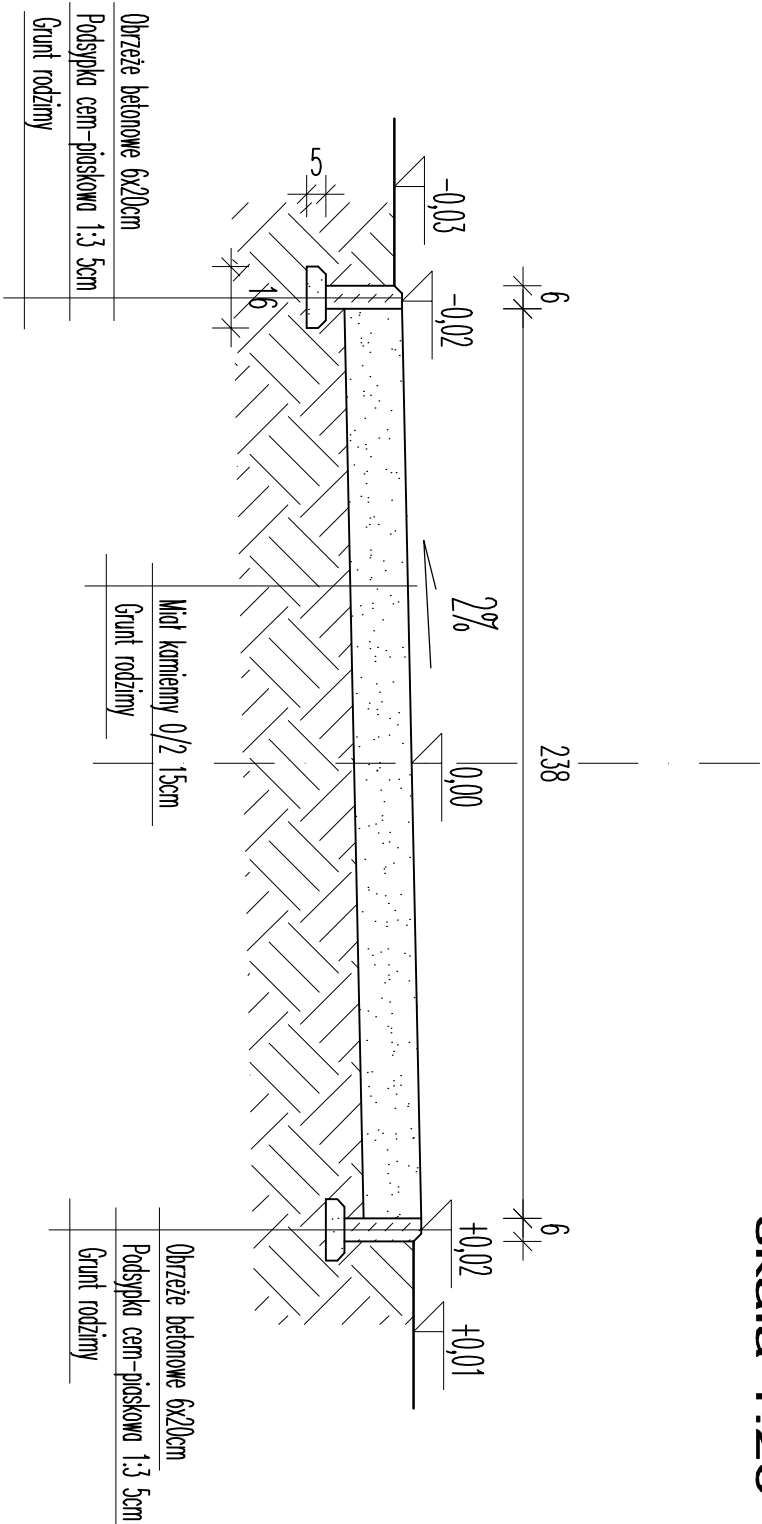

Lokalizacja: OLSZTNEK UL. 22 LIPCA DZ.NR 6 27/5 OBR. 5			
Nazwa obiektu: Rozbudowa trybun Stadionu Miejskiego			
Rysunek: Chodnik – przekrój normalny			
Projektował: techn. Włodzimierz Łogonowski		Sprawdził: inż. Andrzej Ostowski	
Data: kwiecień 2008	Skala: 1:20	Rysunek nr: 5	Stadium: P.W.