
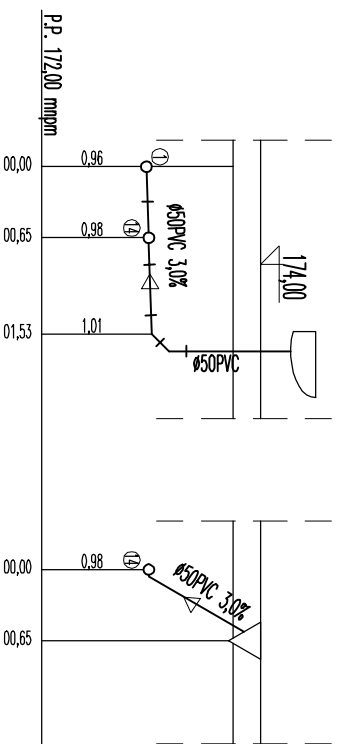


PROFILE

skala 1:50

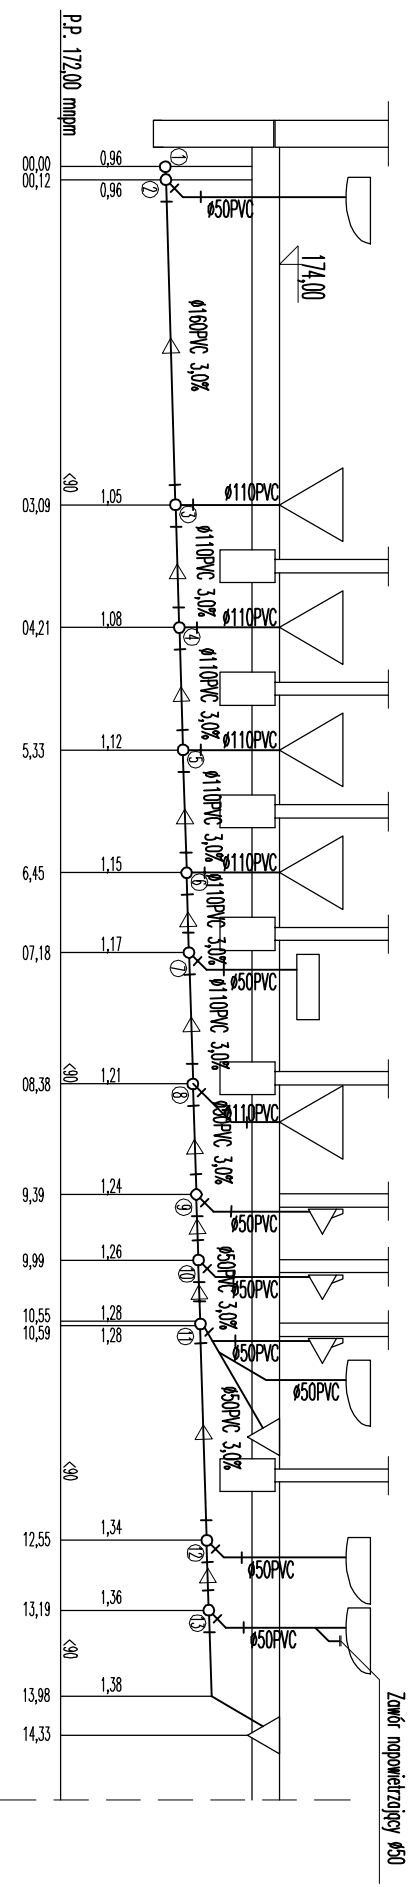

Lokalizacja:		OLSZYNEK UL. 22 UPCA DZ.NR 6 I 27/5 ORR. 5	
Nazwa obiektu:		Rozbudowa trybun Stadionu Miejskiego	
Rysunek:		Sanitarior – kanalizacja sanitarma	
Projektant: mgr inż. Jacek Wasilewski		Sprawdził: mgr inż. Wiesław Szego	
Data: kwiecień 2008	Skala: 1:50	Rysunek nr: 5	Stadium: P.W.