


PRZĘKRÓJ PODŁUŻNY

skala 1:50/500

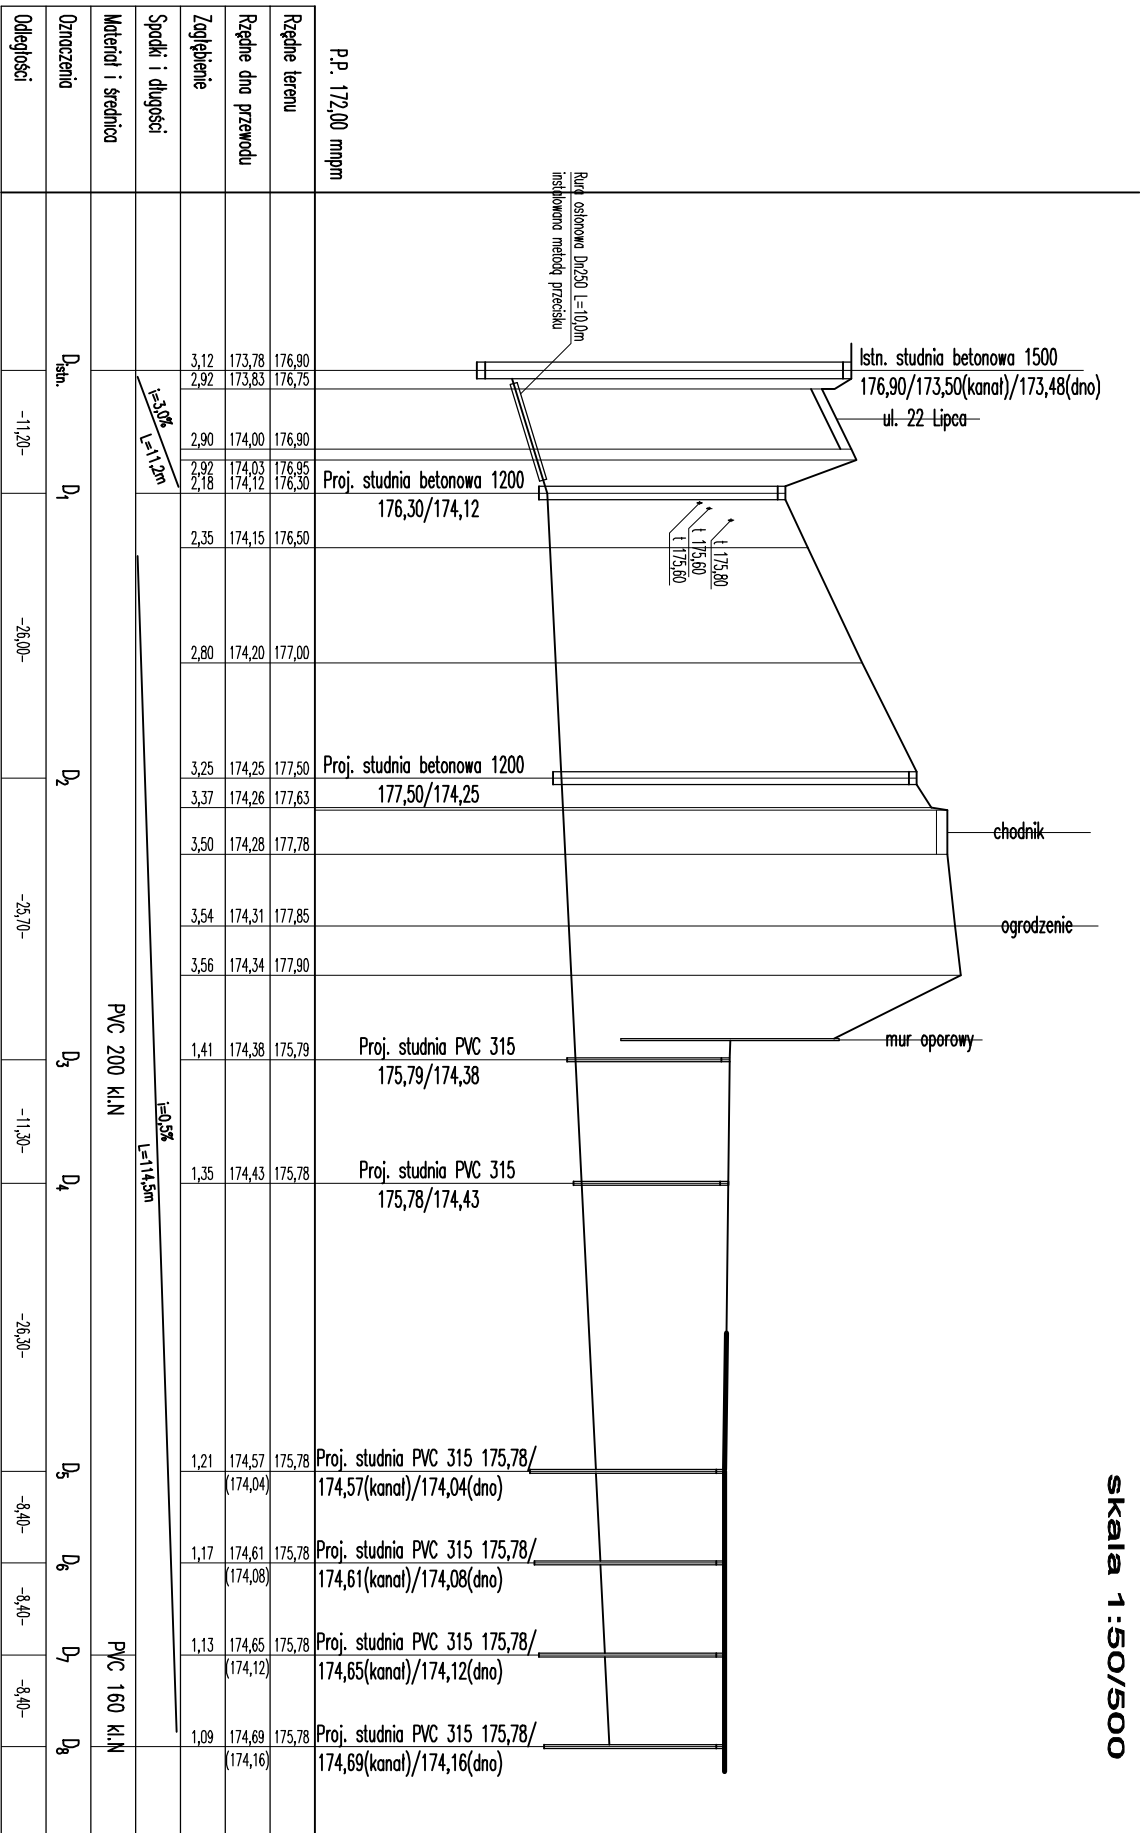

Lokalizacja:

01 SZTNEK UL. 22 LIPCA DZ.NR 6 I 27/5 OBR. 5

Nazwa obiektu:

Rozbudowa trybun Stadionu Miejskiego

Rysunek:

Kanalizacja deszczowa – przekrój podłużny

Projektował:

mgr inż. Jacek Woślewski

Sprawdził:

mgr inż. Wiesław Szajko

Data:

kwiecień 2008

Skala:

1:50/500

Rysunek nr:

6

Stadium:

P.W.