


**WPUST DESZCZOWY**  
**skala 1:50**

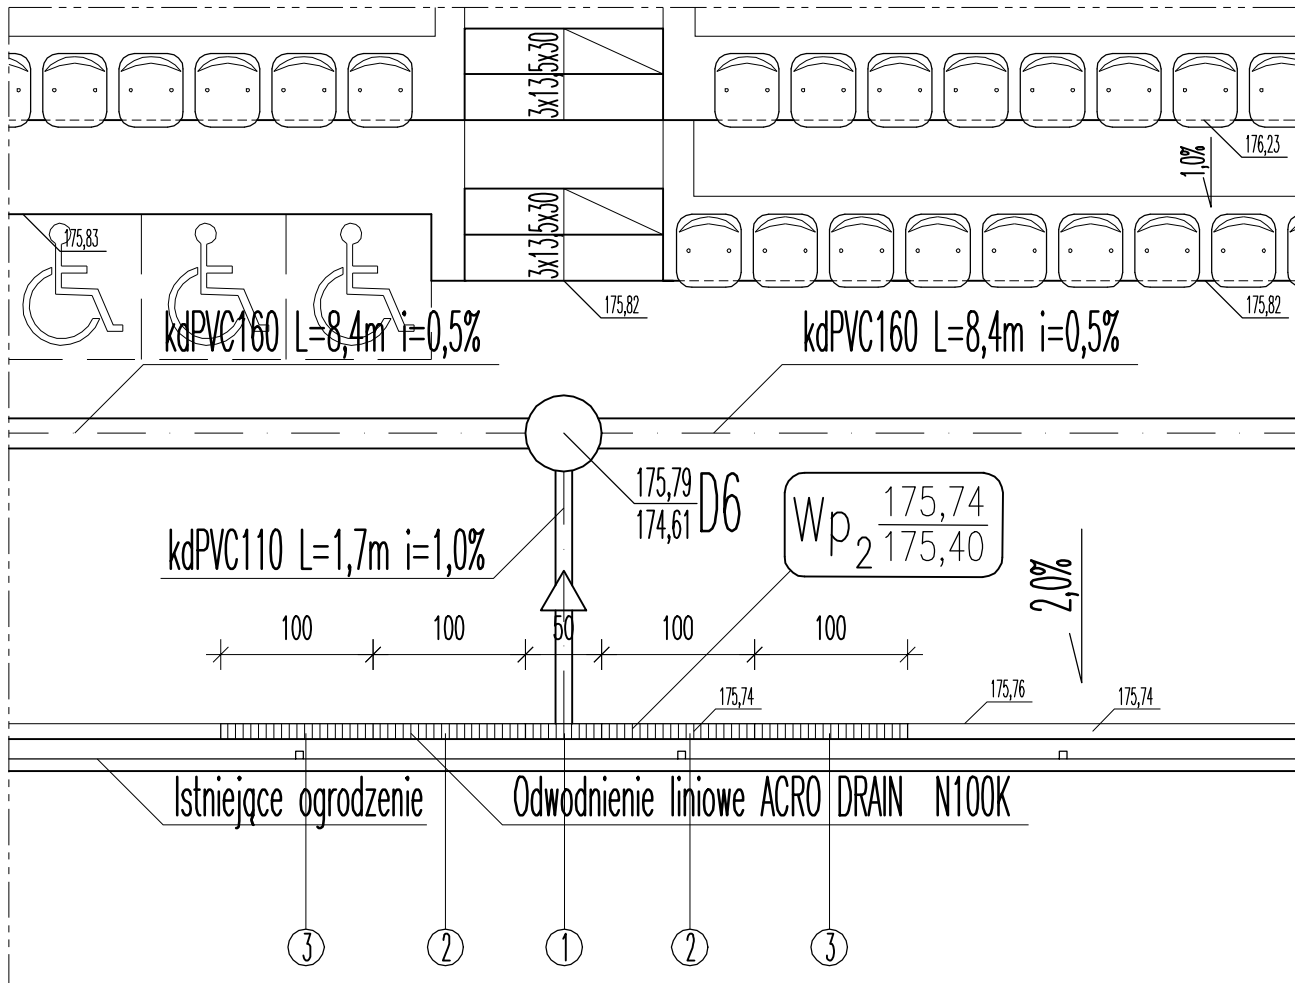

- ① skrzynka odpływowa N100K szt 1
- ② korytko N100K typ 20 szt 2
- ③ korytko N100K typ 19 szt 2

Lokalizacja:			
OLSZTYNEK UL. 22 LIPCA DZ.NR 6 I 27/5 OBR. 5			
Nazwa obiektu:			
Rozbudowa trybun Stadionu Miejskiego			
Rysunek:			
Kanalizacja deszczowa – wpust deszczowy			
Projektował: mgr inż. Jacek Wasilewski		Sprawdził: mgr inż. Wioleta Szeliga	
Data: kwiecień 2008	Skala: 1:50	Rysunek nr: 8	Stadium: P.W.