



**ELEWACJE**  
**skala 1:100**

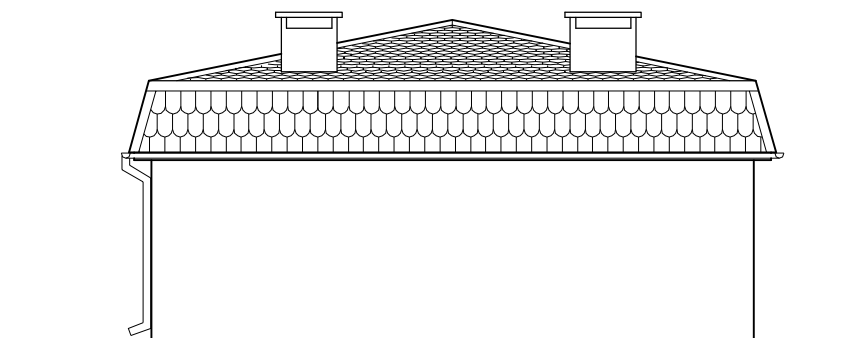

**Elewacja tylna**

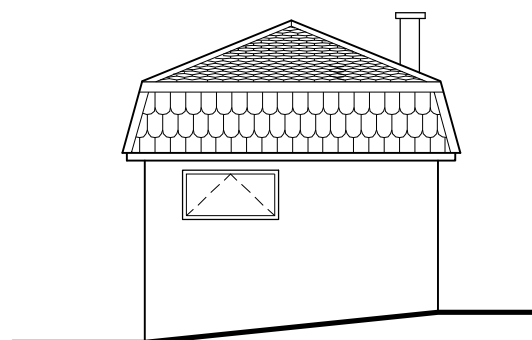

**Elewacja boczna**

Lokalizacja: <b>OLSZTYNEK UL. 22 LIPCA DZ.NR 6 I 27/5 OBR. 5</b>			
Nazwa obiektu: <b>Rozbudowa trybun Stadionu Miejskiego</b>			
Rysunek: <b>Sanitariat – elewacje</b>			
Opracował:		Projektował:	
Data: <b>kwiecień 2008</b>	Skala: <b>1:100</b>	Rysunek nr: <b>14</b>	Stadium: <b>P.B.</b>