


INSTALACJA WODOCIĄGOWA
PROFIL PRZYŁĄCZA
skala 1:50

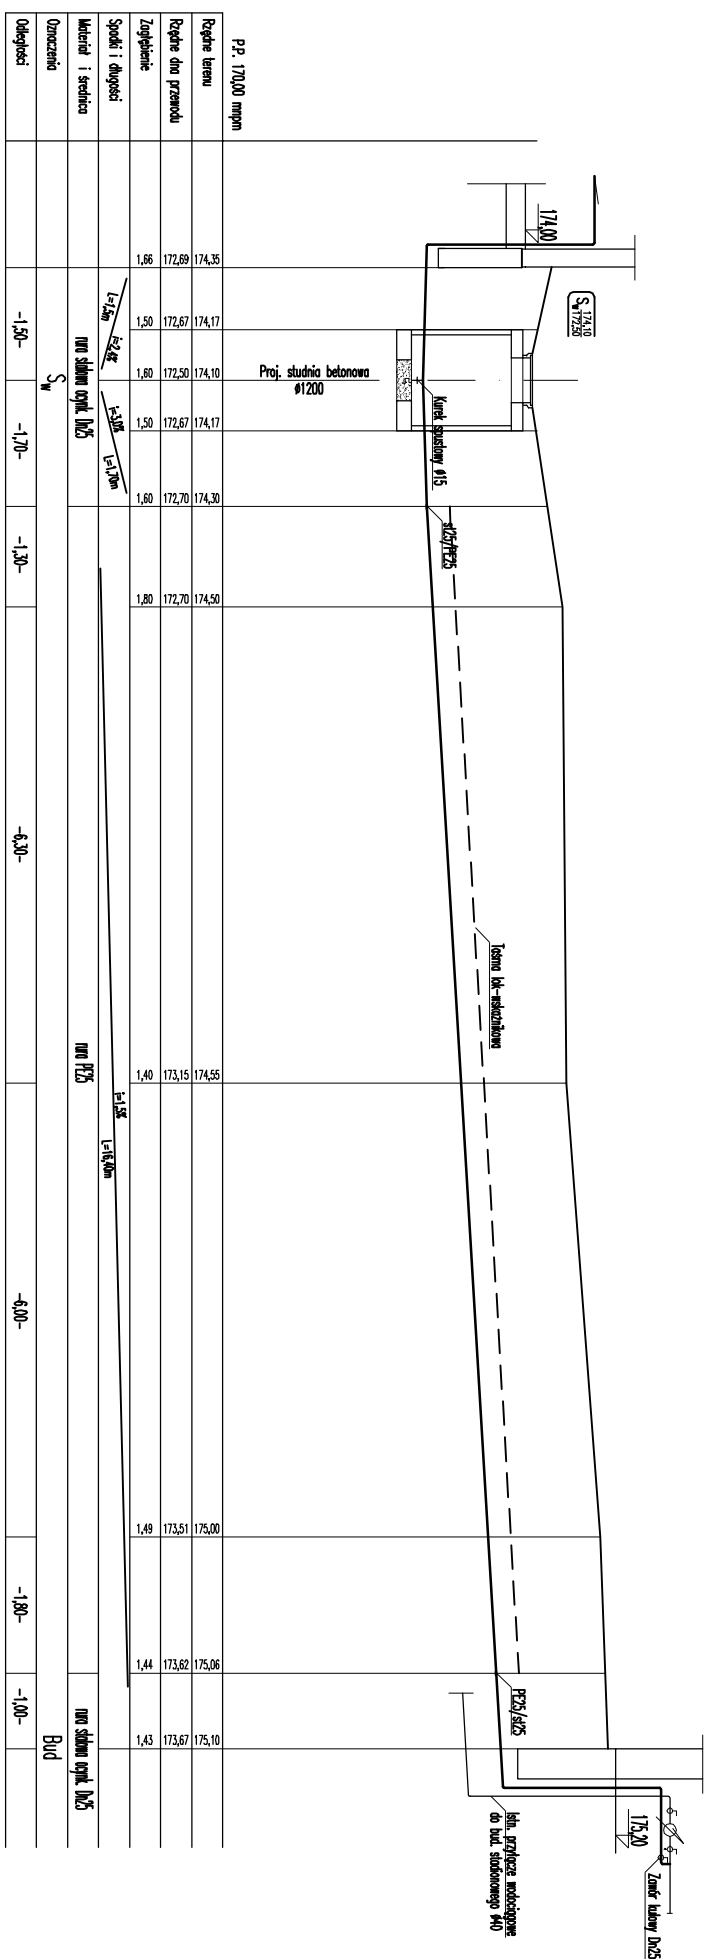

Załącznik nr 1		Nazwa obiektu		OŚCIEŻNIE UL. 22 LIPCA DZ.MR 6 1/27/5 ORR, 5	
Wykonawca		Rodzajowa trybun Stadionu Miejskiego			
Projektant		Sanitarci – instalacje wodociągowe			
Projektant		Sprawdził:			
Data: 15.05.2008		Wykonawca: 19		Strona: P.B.	