


CHODNIK-WJAZD NA STADION

skala 1:20

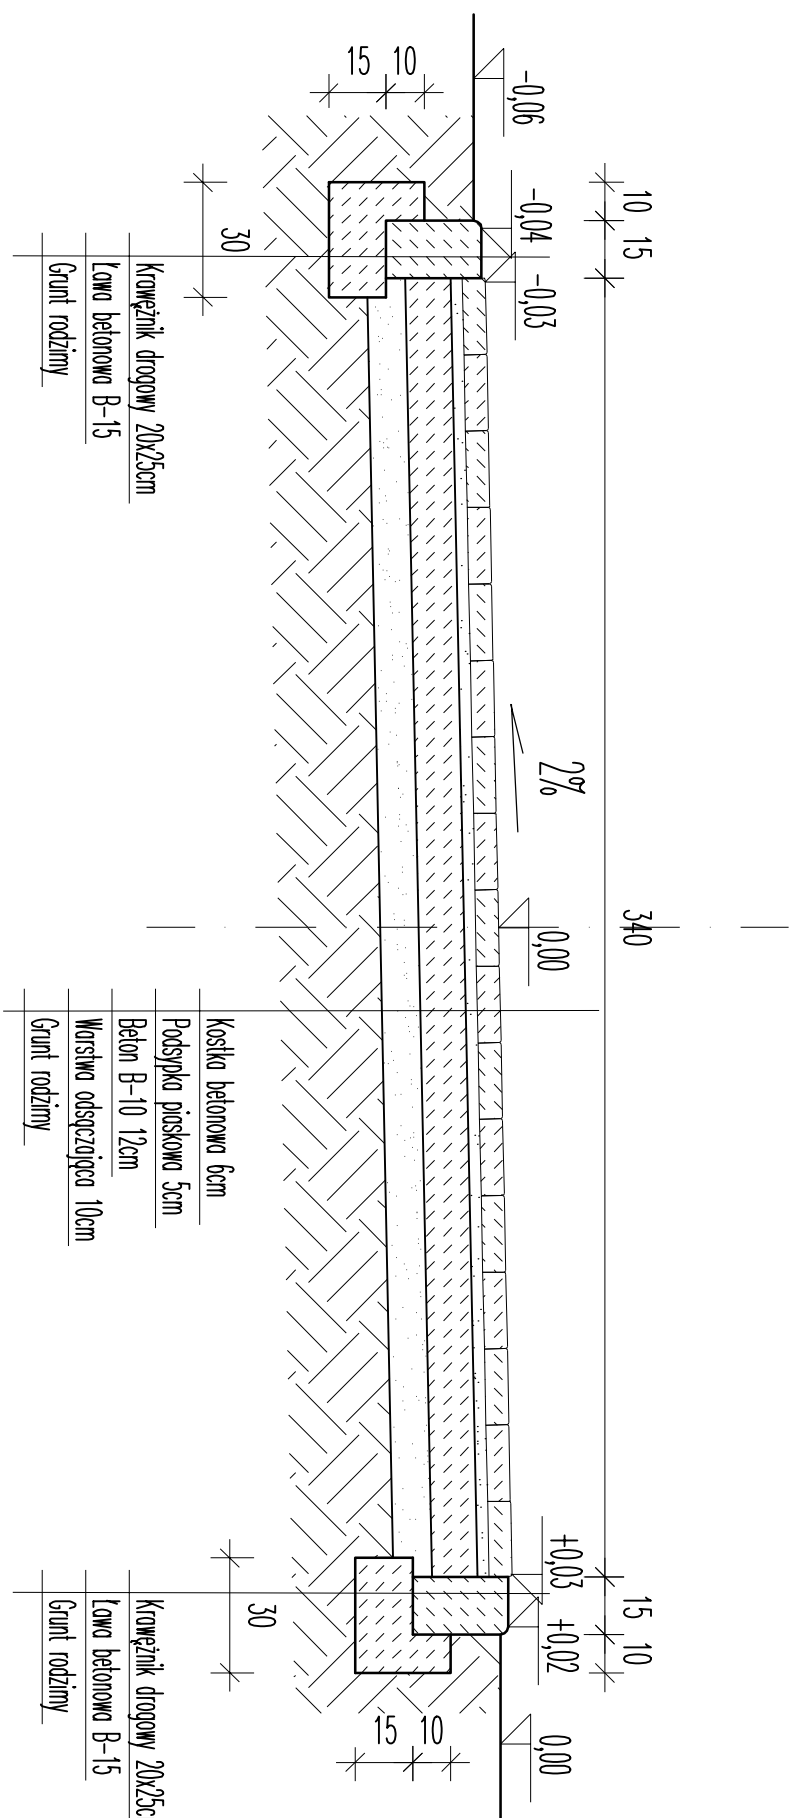

Lokalizacja:			
OLSZTNEK UL. 22 LIPCA DZ.NR 6 27/5 OBR. 5			
Nazwa obiektu:			
Rozbudowa trybun Stadionu Miejskiego			
Rysunek:			
Chodnik – przekrój normalny			
Projektował:		Sprawdził:	
Data:		Skala:	
kwiecień 2008		1:20	
Rysunek nr:		Stadium:	
30		P.B.	