



ELEWACJE
skala 1:100

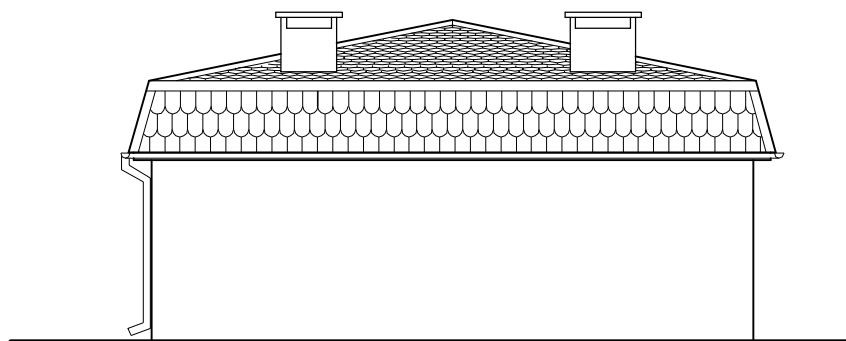

Elewacja tylna

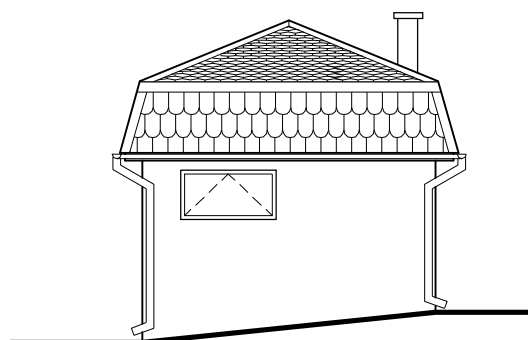

Elewacja boczna

Lokalizacja: ÓLSZTYNEK UL. 22 LIPCA DZ.NR 6 I 27/5 OBR. 5			
Nazwa obiektu: Rozbudowa trybun Stadionu Miejskiego			
Rysunek: Sanitariat – elewacje			
Projektował: inż. Andrzej Ostowski		Sprawdził: mgr inż. arch. Anna Cetner	
Data: kwiecień 2008	Skala: 1:100	Rysunek nr: 16	Stadium: P.W.