


BRAMA EWAKUACYJNA  
skala 1:25

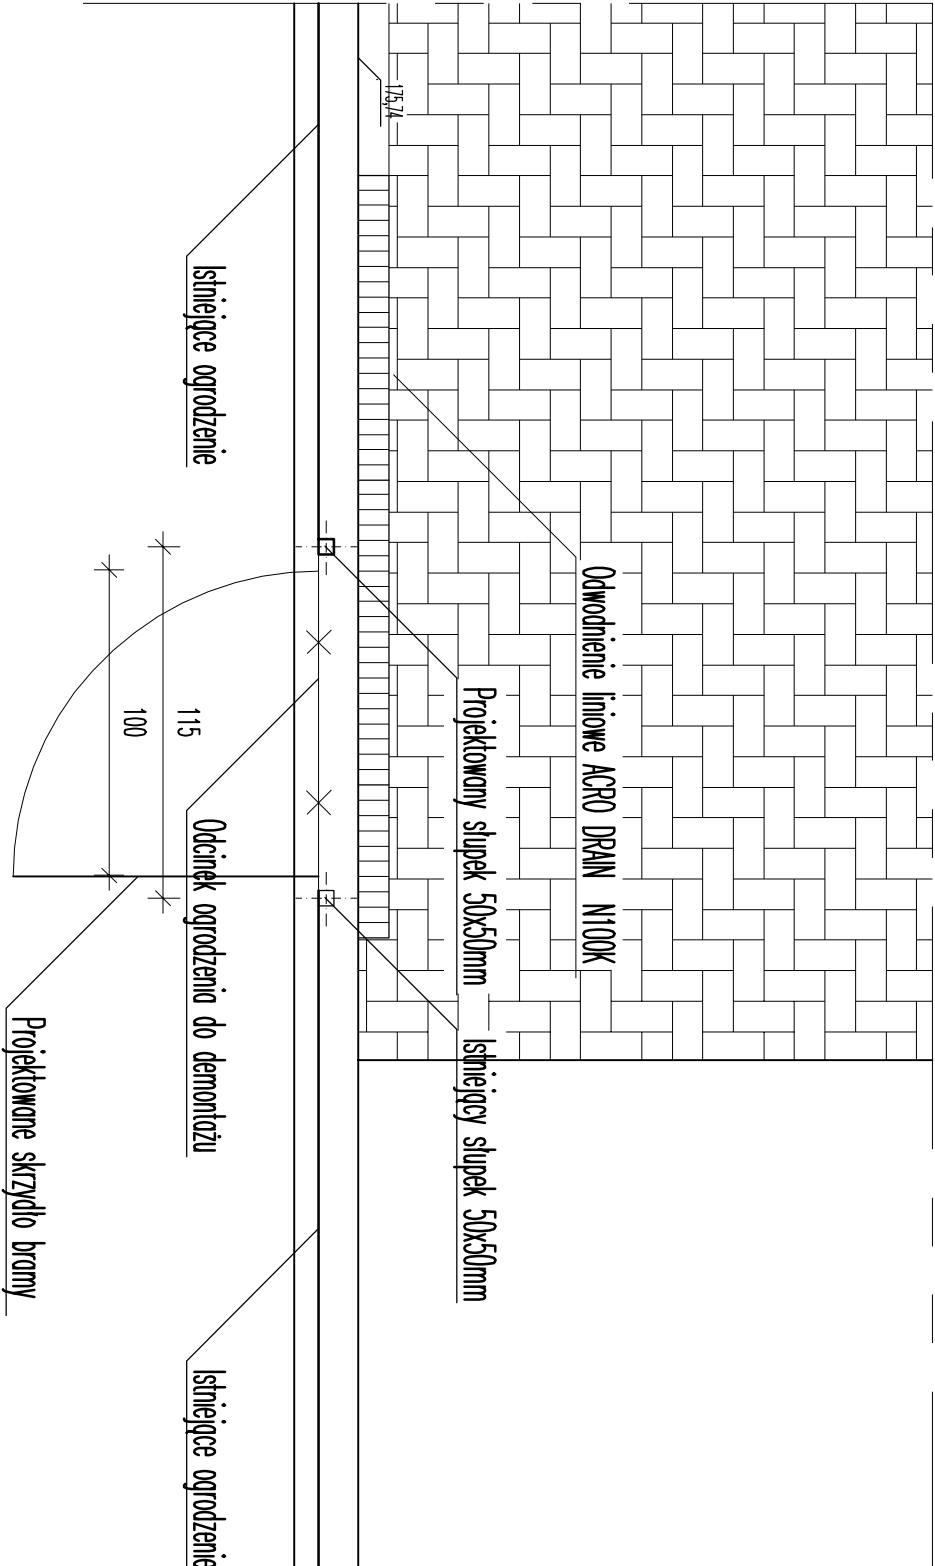

Lokalizacja: OLSZTYNEK UL. 22 LIPCA DZ.NR 6 I 27/5 OBR. 5			
Nazwa obiektu: Rozbudowa trybun Stadionu Miejskiego			
Rysunek: Brama ewakuacyjna			
Projektował: inż. Andrzej Ostowski	Sprawdził: mgr inż. arch. Anna Cethner		
Data: kwiecień 2008	Skala: 1:25	Rysunek nr: 19	Stadium: P.W.