


RZUT PRZYZIEMIĄ

PRZEMKÓJ 1-1

Skala 1:20

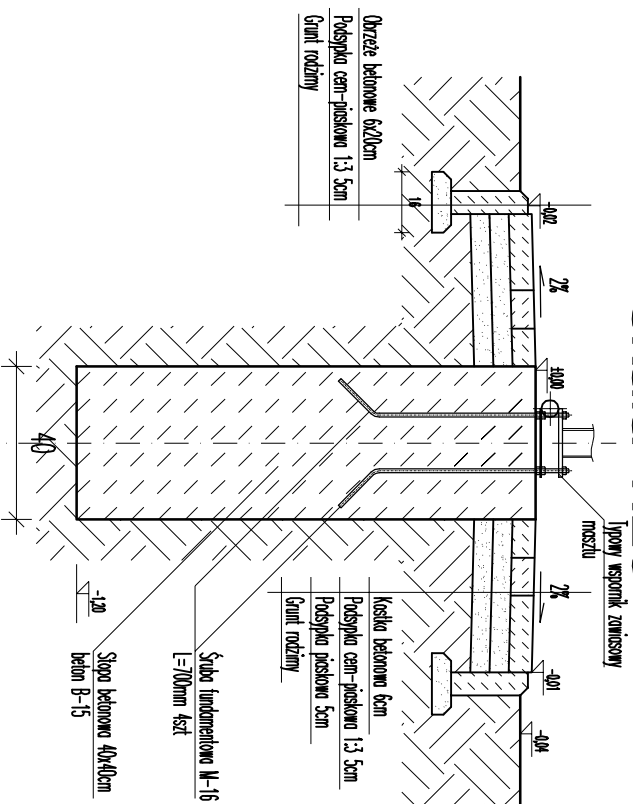

Lokalizacja:		
OLSZTNEK UL. 22 LIPCA DZ.NR 6 I 27/5 OBR. 5		
Nazwa obiektu:		
Rozbudowa trybun Stadionu Miejskiego		
Rysunek:		
Maszty flagowe		
Projektował:	Sprawdził:	
inż. Andrzej Ostrowski	mgr inż. arch. Anna Cetner	
Data:	Skala:	Rysunek nr:
kwiecień 2008	1:20/1:50	7
		Stadium:
		P.W.