


CHODNIK-DROGA EWAKUACYJNA

skala 1:20

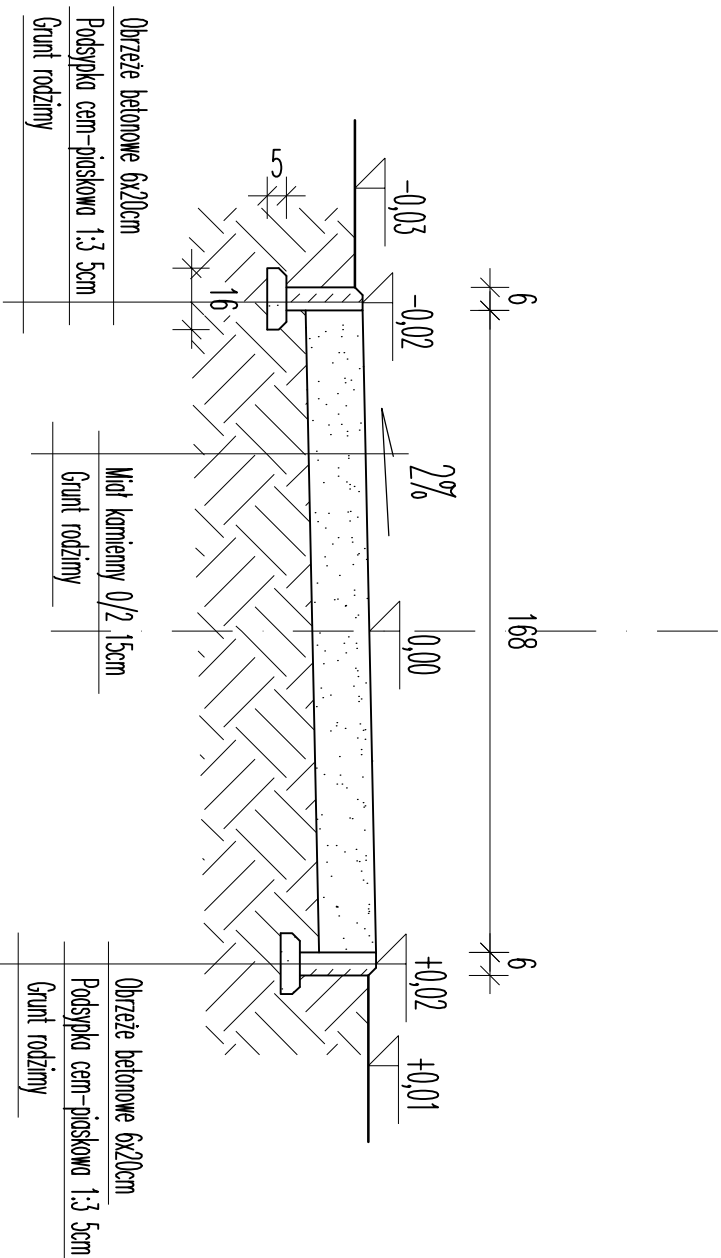

Lokalizacja: OLSZTYNEK UL. 22 LIPCA DZ.NR 6 27/5 OBR. 5			
Nazwa obiektu: Rozbudowa trybun Stadionu Miejskiego			
Rysunek: Chodnik – przekrój normalny		Sprawdził: inż. Andrzej Ostowski	
Projektował: techn. Włodzimierz Łoganowski		Rysunek nr: 6	
Data: kwiecień 2008	Skala: 1:20	Stadium: P.W.	