


# PLAN SYTUACYJNY

## skala 1:500

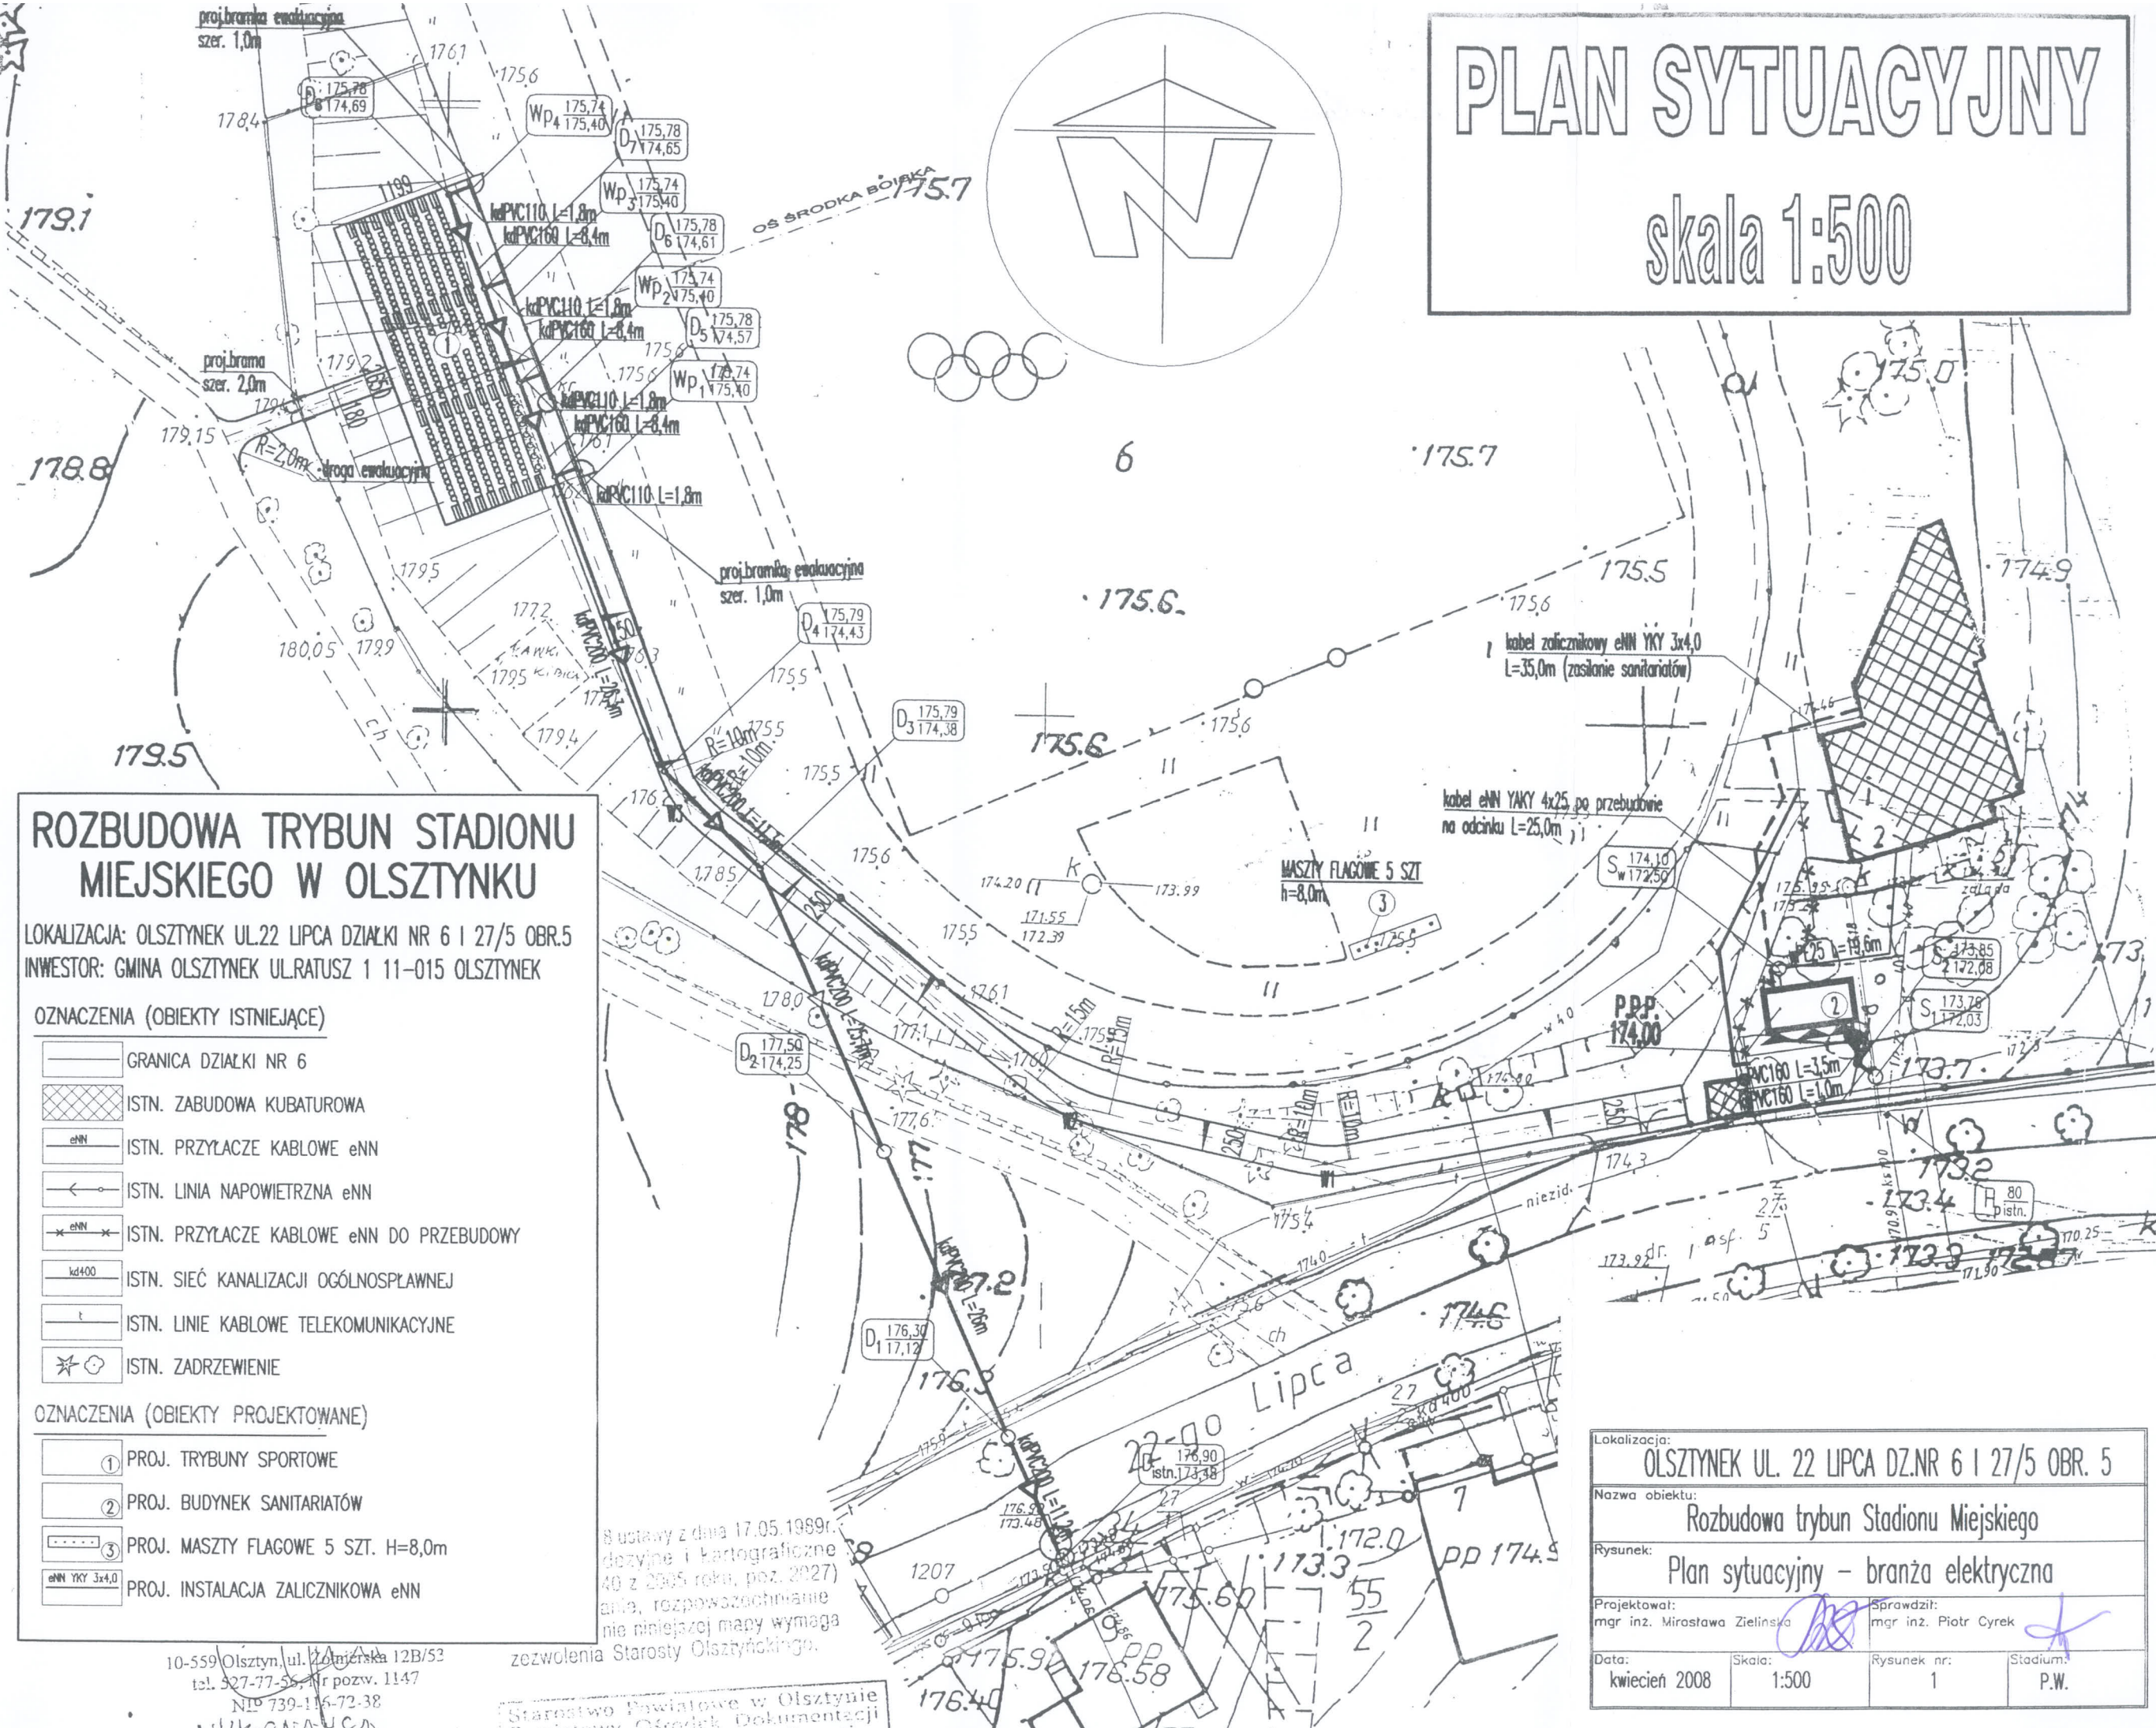

### ROZBUDOWA TRYBUN STADIONU MIEJSKIEGO W OLSZTYNKU

LOKALIZACJA: OLSZTYNEK UL.22 LIPCA DZIAŁKI NR 6 I 27/5 OBR.5  
INWESTOR: GMINA OLSZTYNEK UL.RATUSZ 1 11-015 OLSZTYNEK

- OZNACZENIA (OBIEKTY ISTNIEJĄCE)**
- GRANICA DZIAŁKI NR 6
  - ISTN. ZABUDOWA KUBATUROWA
  - ISTN. PRZYŁĄCZE KABLOWE eNN
  - ISTN. LINIA NAPOWIETRZNA eNN
  - ISTN. PRZYŁĄCZE KABLOWE eNN DO PRZEBUDOWY
  - ISTN. SIEĆ KANALIZACJI OGÓLNOŚPRAWNEJ
  - ISTN. LINIE KABLOWE TELEKOMUNIKACYJNE
  - ISTN. ZADRZEWIE
- OZNACZENIA (OBIEKTY PROJEKTOWANE)**
- PROJ. TRYBUNY SPORTOWE
  - PROJ. BUDYNEK SANITARIATÓW
  - PROJ. MASZTY FLAGOWE 5 SZT. H=8,0m
  - PROJ. INSTALACJA ZALICZNIKOWA eNN

10-559 Olsztyn, ul. Żołnierska 12B/52  
tel. 527-77-55, nr pozv. 1147  
NIP 739-116-72-38  
REGON 141000000

Starostwo Powiatowe w Olsztynie  
Powiatowy Ośrodek Dokumentacji

Lokalizacja: OLSZTYNEK UL. 22 LIPCA DZ.NR 6 I 27/5 OBR. 5			
Nazwa obiektu: Rozbudowa trybun Stadionu Miejskiego			
Rysunek: Plan sytuacyjny - branża elektryczna			
Projektował: mgr inż. Mirosława Zielinska		Sprawdził: mgr inż. Piotr Cyrek	
Data: kwiecień 2008	Skala: 1:500	Rysunek nr: 1	Stadium: P.W.



PLAN SYTUACYJNY  
skala 1:500


ROZBUDOWA TRYBUN STADIONU  
MIEJSKIEGO W OLSZTYNKU

LOKALIZACJA: OLSZTYNEK UL.22 LIPCA DZIAŁKI NR 6 I 27/5 OBR.5  
INWESTOR: GMINA OLSZTYNEK UL.RATUSZ 1 11-015 OLSZTYNEK

- OZNACZENIA (OBIEKTY ISTNIEJĄCE)
- GRANICA DZIAŁKI NR 6
  - ISTN. ZABUDOWA KUBATUROWA
  - ISTN. SIĘĆ KANALIZACJI OGÓLNOŚPLAWNEJ
  - ISTN. PRZYŁĄCZE KANALIZACJI SANITARNEJ
  - ISTN. PRZYŁĄCZE WODOCIĄGOWE
  - ISTN. PRZYŁĄCZE KABLOWE eNN
  - ISTN. PRZYŁĄCZE KABLOWE eNN DO PRZEBUDOWY
  - ISTN. PRZYŁĄCZE GAZOWE
  - ISTN. LINIA NAPIOWIETRZNA eNN
  - ISTN. LINIE KABLOWE TELEKOMUNIKACYJNE
  - ISTN. ZADRZEWIE
  - ISTN. PODZIEMNY HYDRANT P-POŻ

- OZNACZENIA (OBIEKTY PROJEKTOWANE)
- PROJ. TRYBUNY SPORTOWE
  - PROJ. BUDYNEK SANITARIATÓW
  - PROJ. MASZTY FLAGOWE 5 SZT. H=8,0m
  - PROJ. PRZYŁĄCZE KANALIZACJI DESZCZOWEJ
  - PROJ. SIĘĆ KANALIZACJI DESZCZOWEJ
  - PROJ. PRZYŁĄCZE KANALIZACJI SANITARNEJ
  - PROJ. PRZYŁĄCZE WODOCIĄGOWE

USŁUGI GEODEZYJNE  
Stefan Grankowski

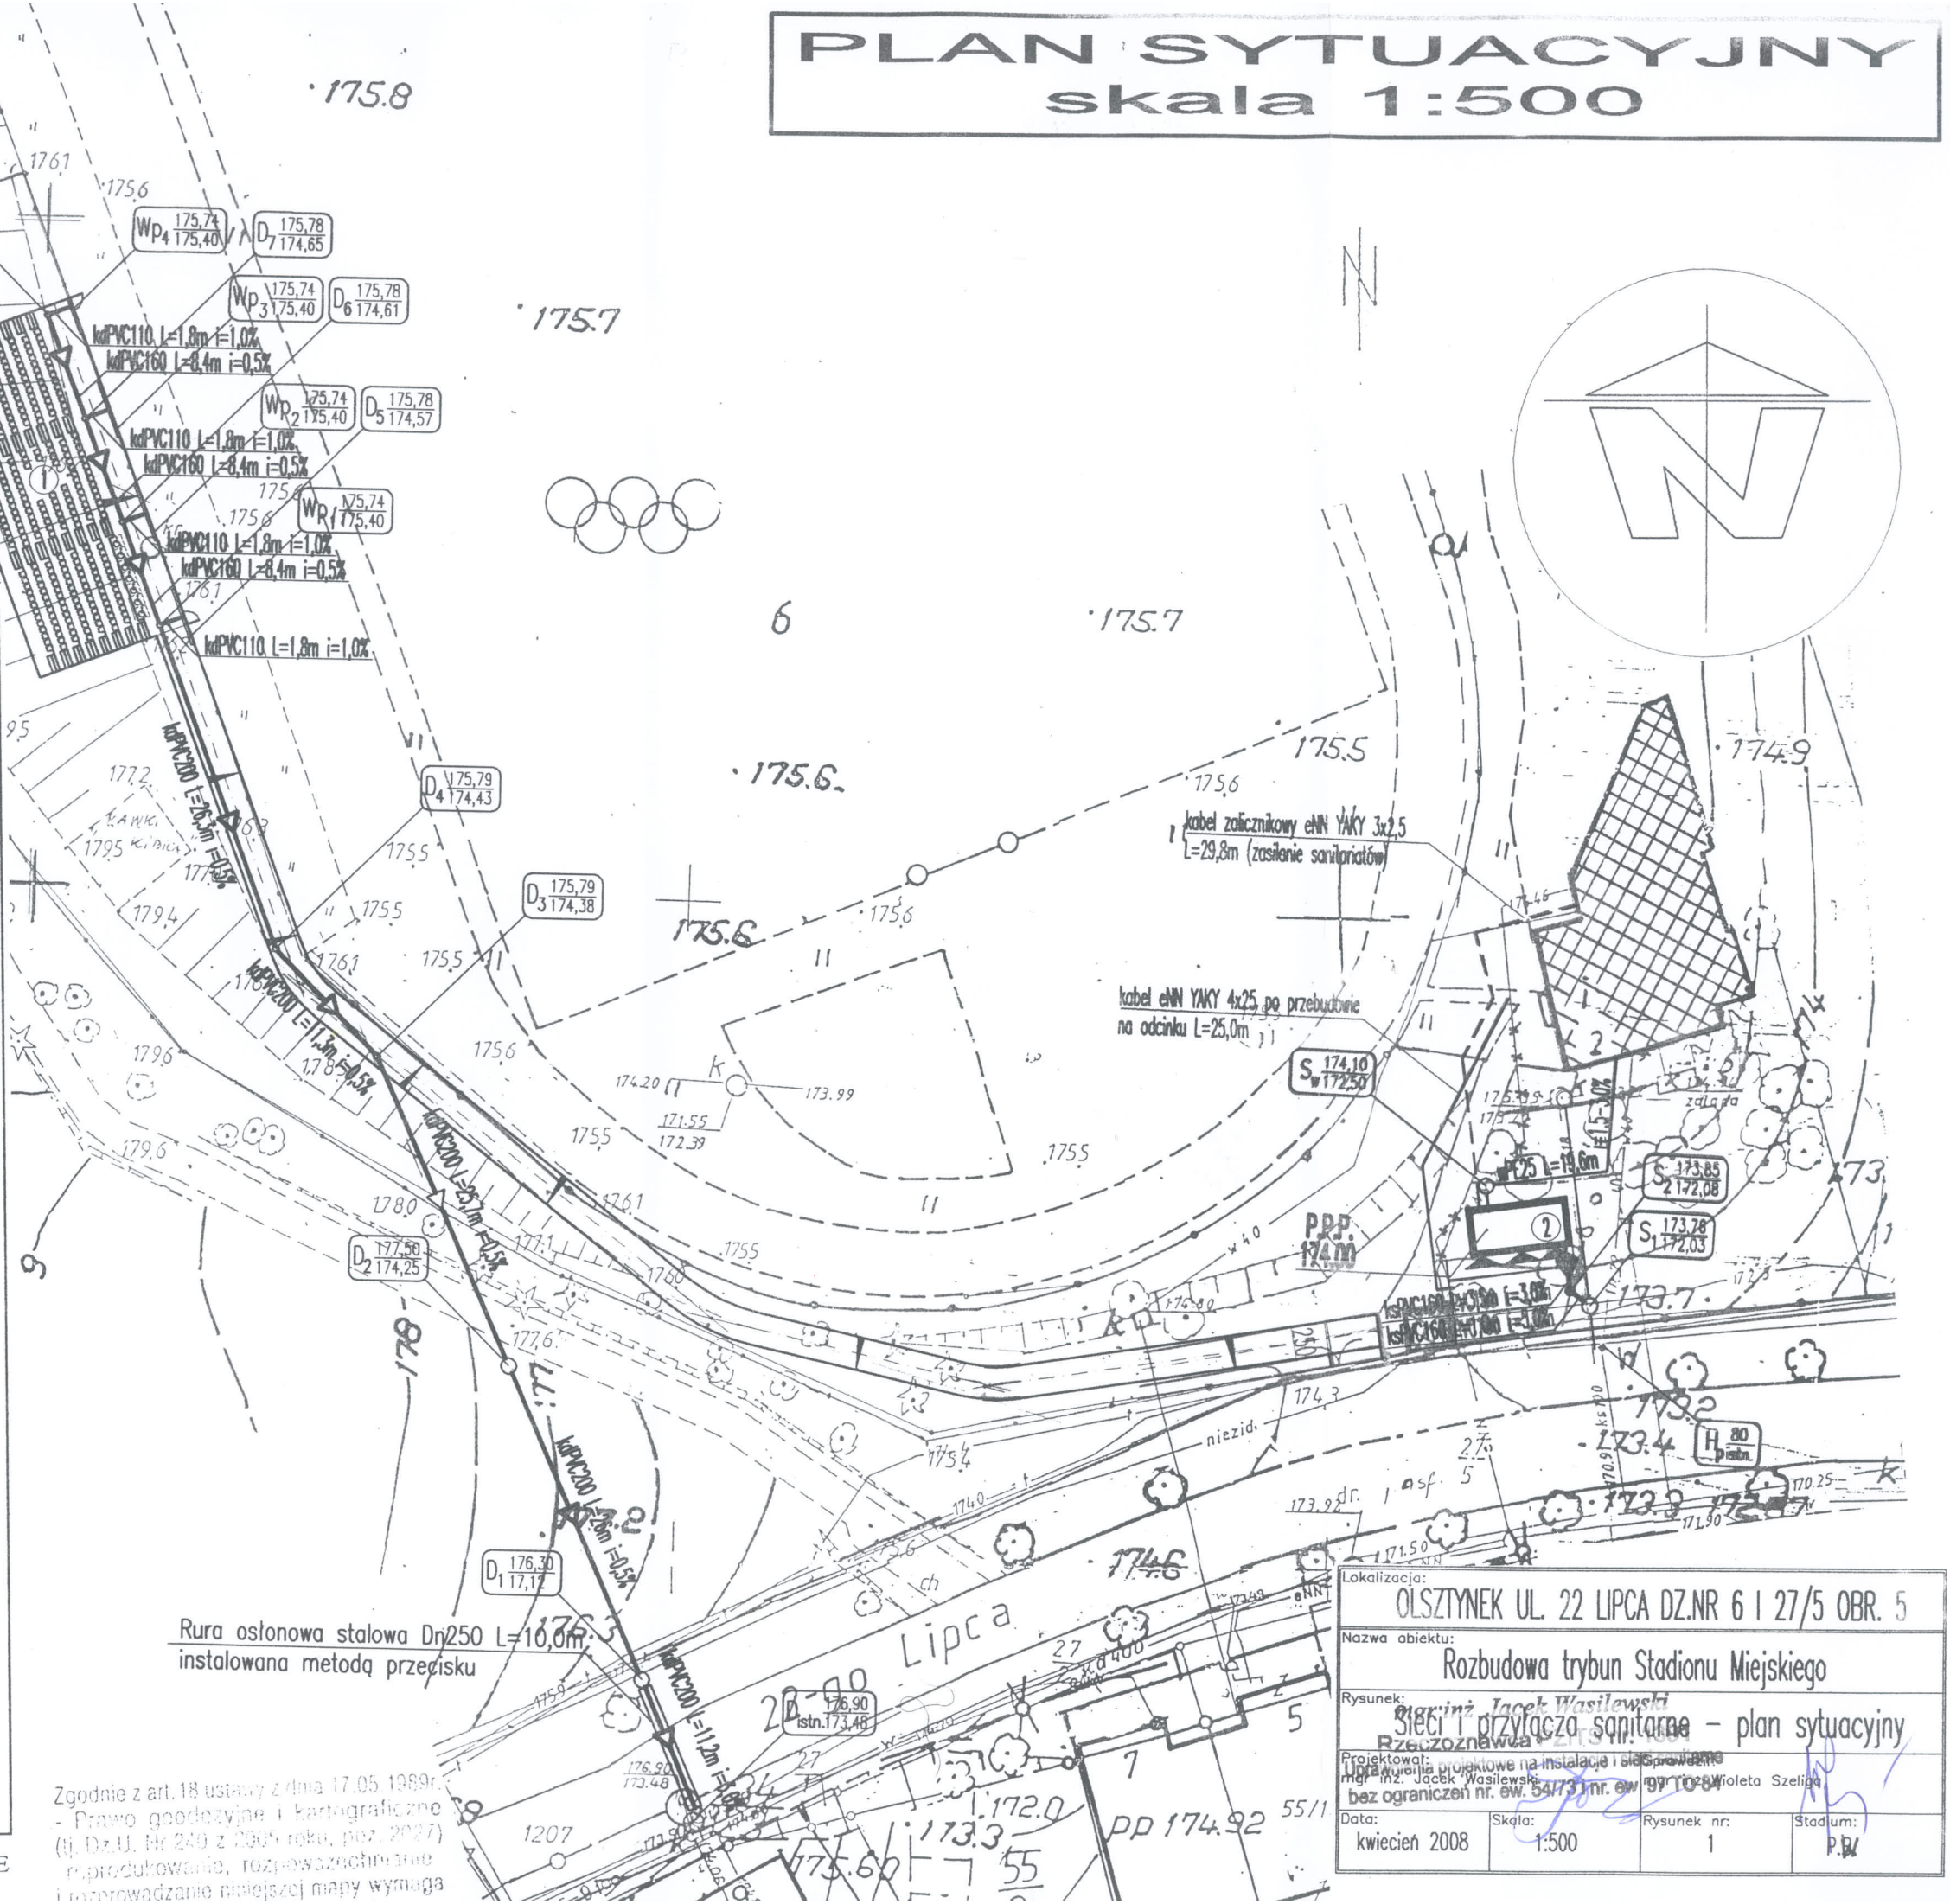

Zgodnie z art. 18 ustawy z dnia 17.05.1989r.  
- Prawo geodezyjne i kartograficzne  
(tj. Dz.U. nr 240 z 2005 roku, poz. 2027)  
reprodukowanie, rozpowszechnianie  
i wprowadzanie niniejszej mapy wymaga

Lokalizacja: OLSZTYNEK UL. 22 LIPCA DZ.NR 6 I 27/5 OBR. 5			
Nazwa obiektu: Rozbudowa trybun Stadionu Miejskiego			
Rysunek: mgr inż. Jacek Wasilewski Rzeczoznawca - plan sytuacyjny			
Projektował: mgr inż. Jacek Wasilewski bez ograniczeń nr. ew. 54/73 nr. ew. 199/108 wioleta Szeliąg			
Data: kwiecień 2008	Skala: 1:500	Rysunek nr: 1	Stadium: P.B.