


# WPUST DESZCZOWY

## skala 1:50

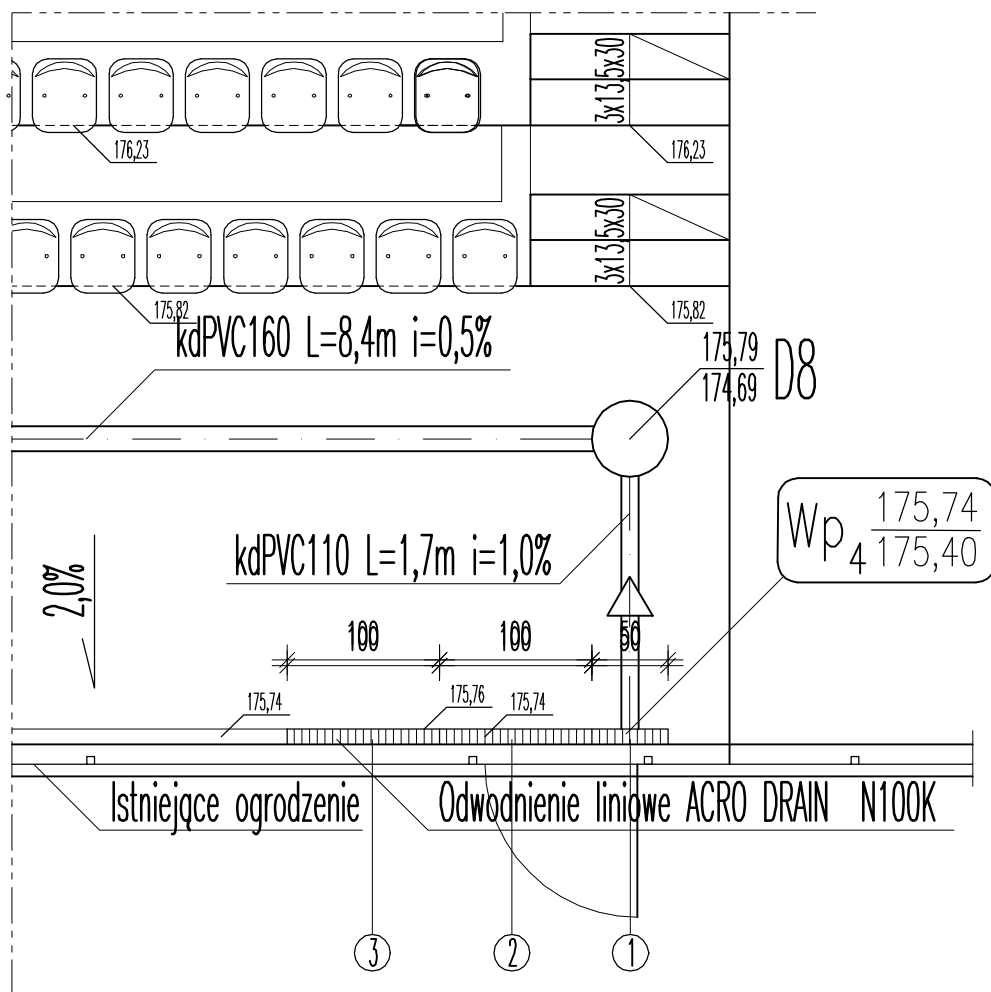

- ① skrzynka odpływowa N100K szt 1
- ② korytko N100K typ 20 szt 1
- ③ korytko N100K typ 19 szt 1

|  |        |                          |          |
|--|--------|--------------------------|----------|
| Lokalizacja:                                 |        |                          |          |
| OLSZTYNEK UL. 22 LIPCA DZ.NR 6 I 27/5 OBR. 5 |        |                          |          |
| Nazwa obiektu:                               |        |                          |          |
| Rozbudowa trybun Stadionu Miejskiego         |        |                          |          |
| Rysunek:                                     |        |                          |          |
| Kanalizacja deszczowa – wpust deszczowy      |        |                          |          |
| Projektował:                                 |        | Sprawdził:               |          |
| mgr inż. Jacek Wasilewski                    |        | mgr inż. Wioleta Szeliga |          |
| Data:  | Skala: | Rysunek nr:              | Stadium: |
| kwiecień 2008                                | 1:50   | 10                       | P.W.     |