

 
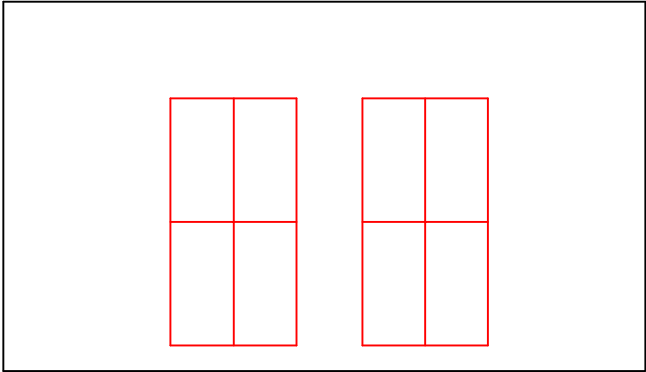
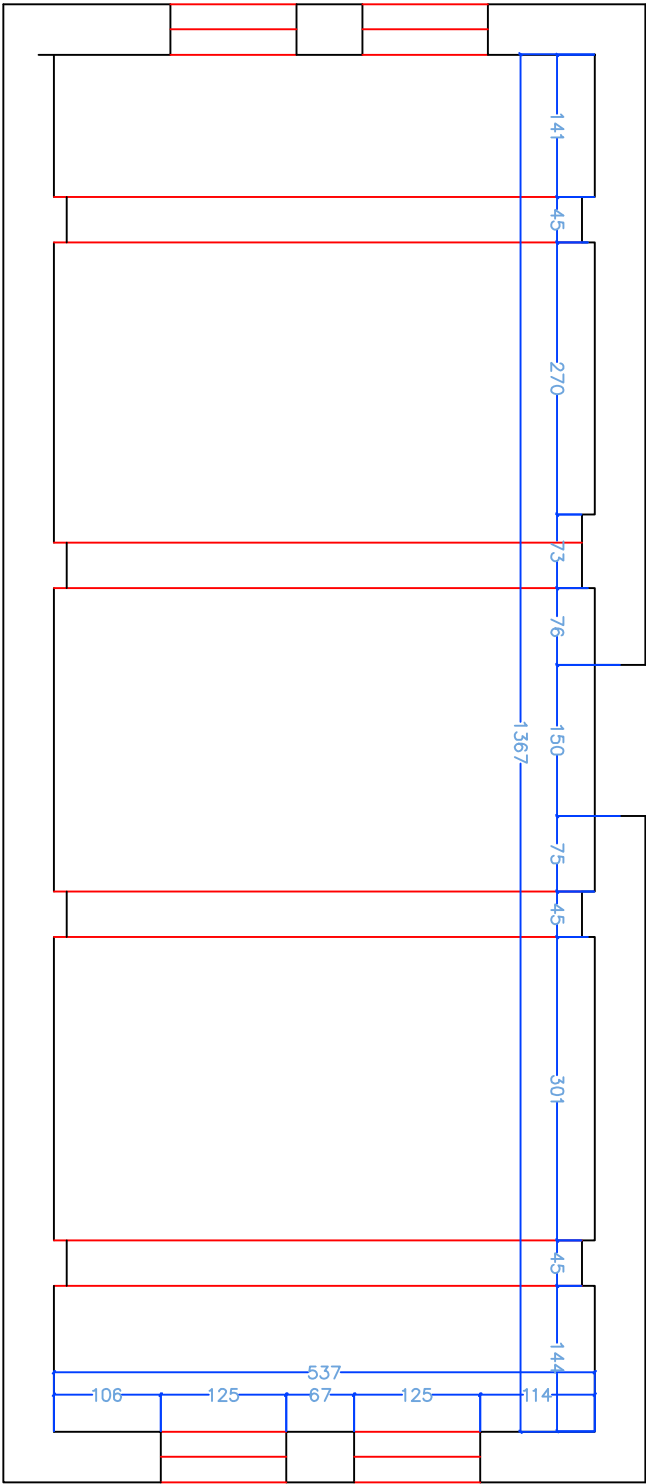
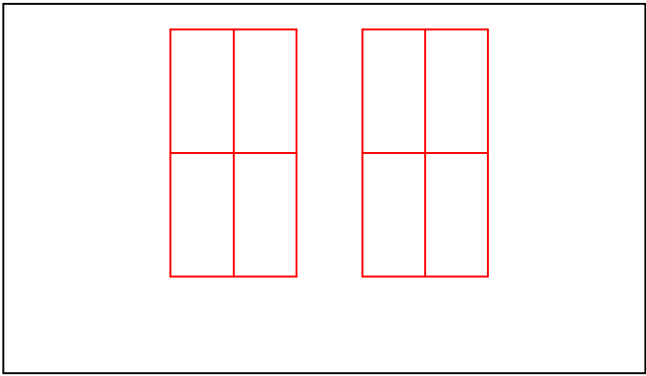


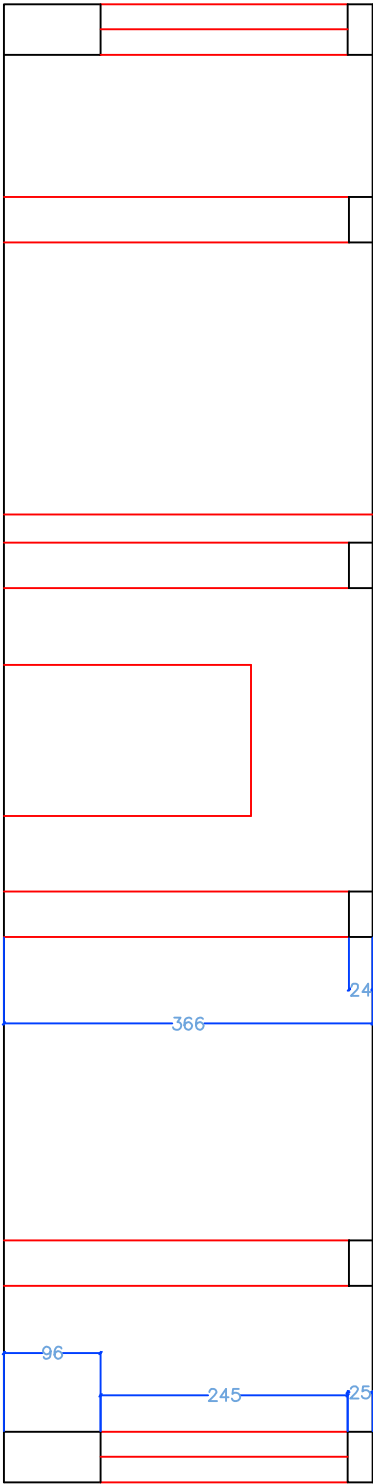

INWENTARYZACJA

rzut i przekroje
skala 1/75

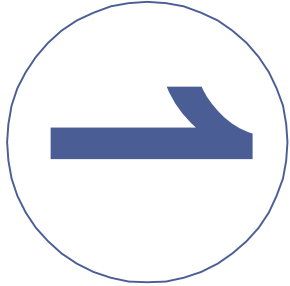

INWESTOR:	Urząd Miejski w Olsztynie 1-150 Olsztyn, ul. Ratusz 1	BRANŻA:	ARCH.
TEMAT:	MODERNIZACJA SALI KONFERENCYJNEJ	SKALA:	1:75
ADRES:	Urząd Miejski w Olsztynie, ul. Ratusz 1, Olsztyn	DATA:	10.2008
RYSUNEK:	INWENTARYZACJA	NR RYS.:	A-1
PROJEKTANT:	mgr inż. arch. Magdalena Zalučka arch. wnętrz Jacek Mierzejewski	PROJ.BUDOWLANY	mgr inż. arch. Magdalena Zalučka upr.bud.nr 06/2006/MM