




Funkcja

umeblowanie

rzut skala 1\50

2

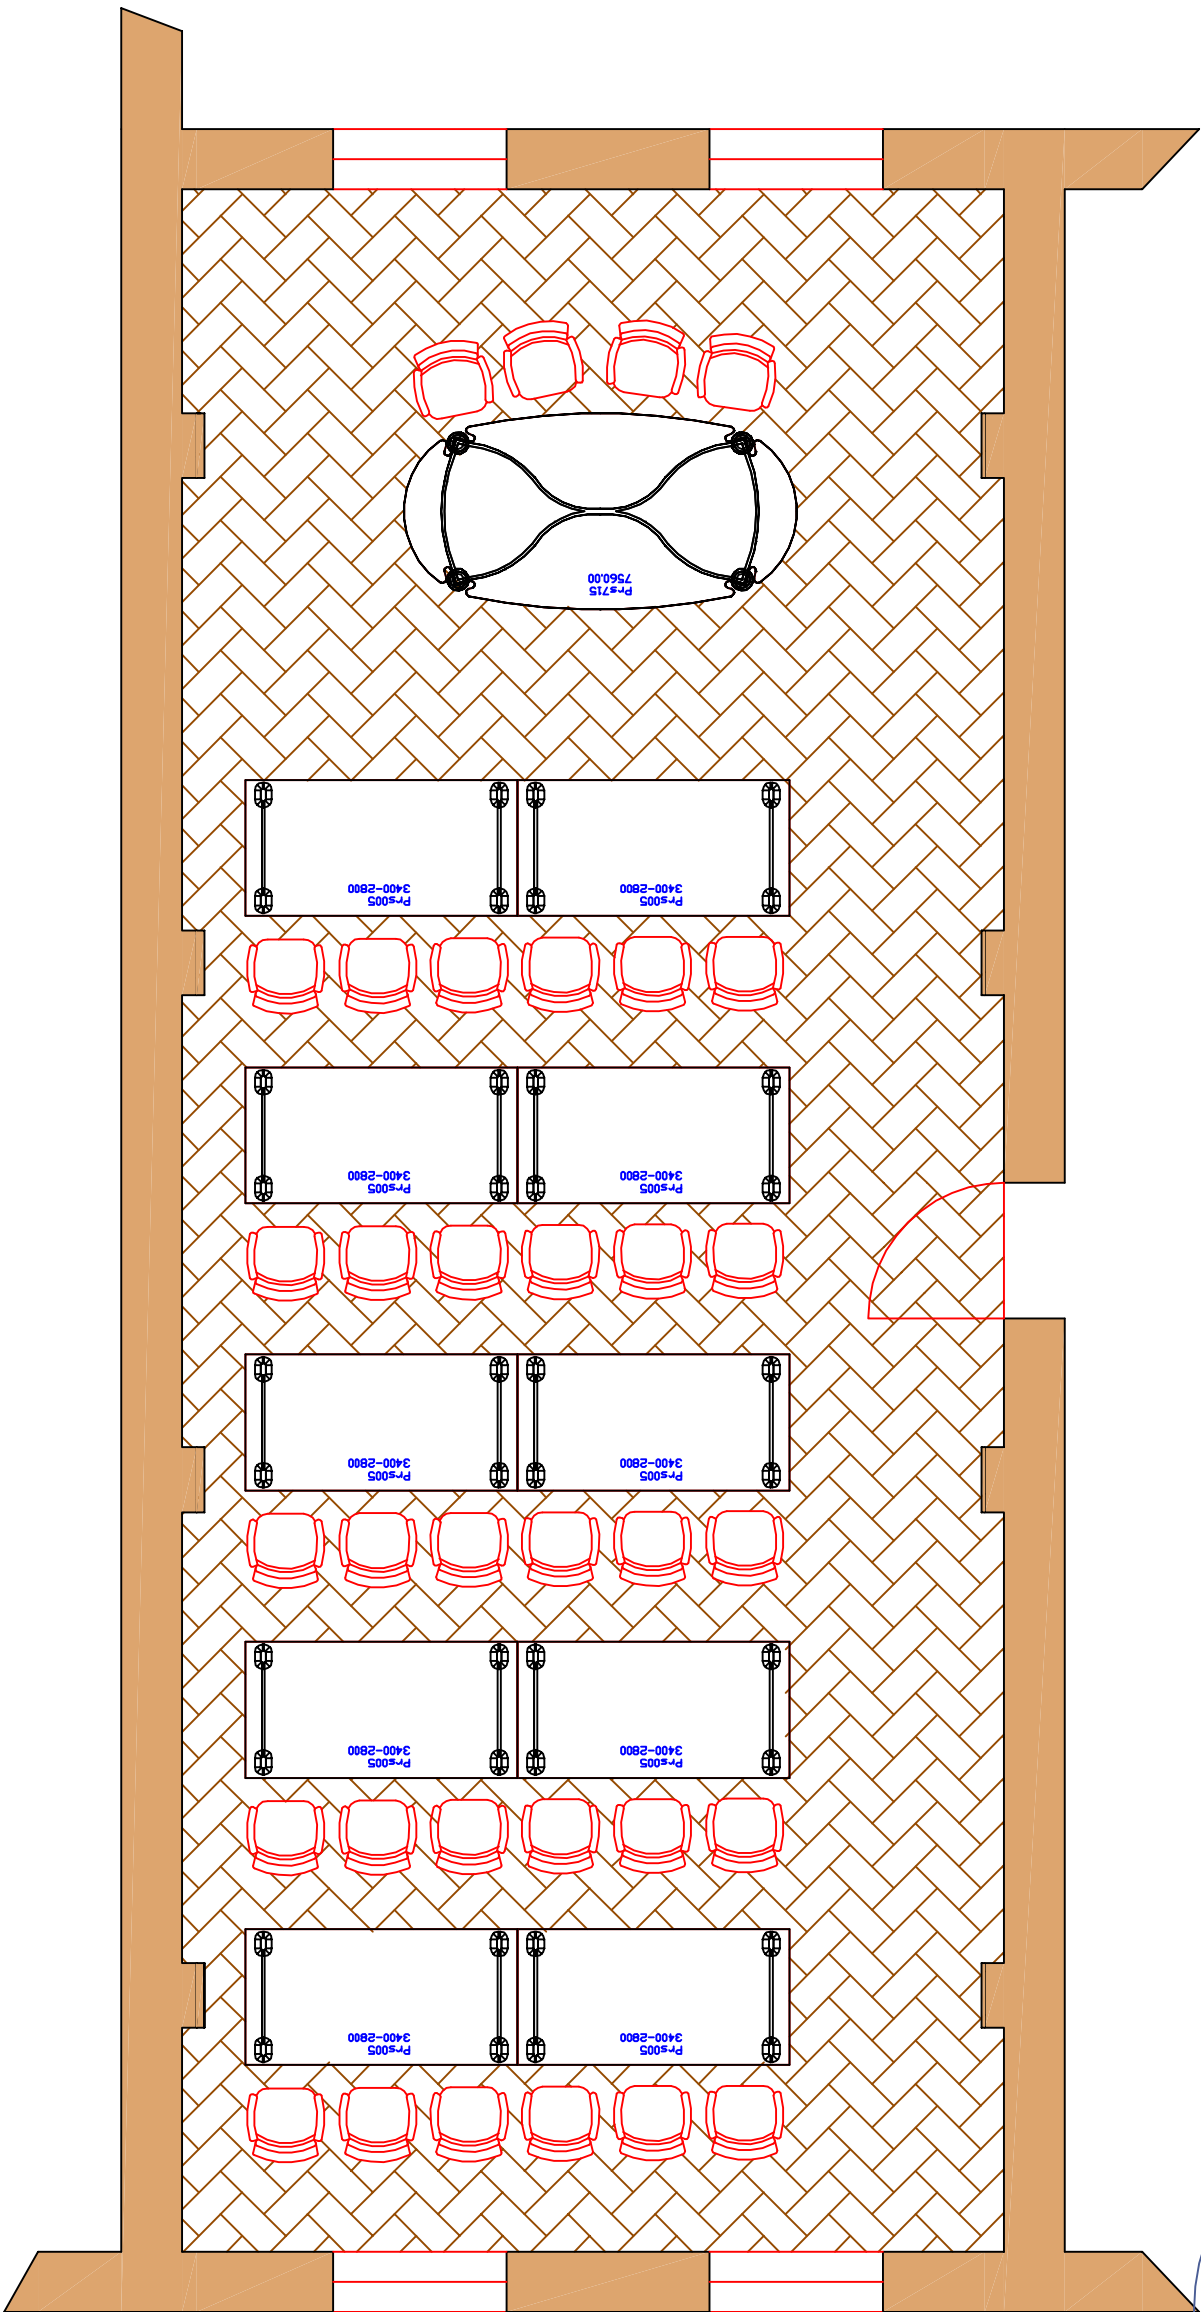

INWESTOR:	Urząd Miejski w Olsztynie 11-150 Olsztyn, ul. Ratusz 1	BRANŻA:	ARCH.
TEMAT:	MODERNIZACJA SALI KONFERENCYJNEJ	SKALA:	1:50
ADRES:	Urząd Miejski w Olsztynie, ul. Ratusz 1, Olsztyn	DATA:	10.2008
RYSUNEK:	FUNKCJA - UMEBLOWANIE	NR RYS.:	A-2
PROJEKTANT:	mgr inż. arch. Magdalena Zółtucka upr.bud.nr 06/2006/WM arch. wnętrz Jacek Mierzejewski		