


UWAGA
Gniazda bez opisu na wysokości 20 cm
Gniazda w ramach poziomych
Włączniki w ramach pionowych
Odległość ramek włączników od krawędzi drzwi ustalić po wybraniu
Opasek drzwiowych

Oświetlenie+elektyka głośniki rzut skala 1\50

3

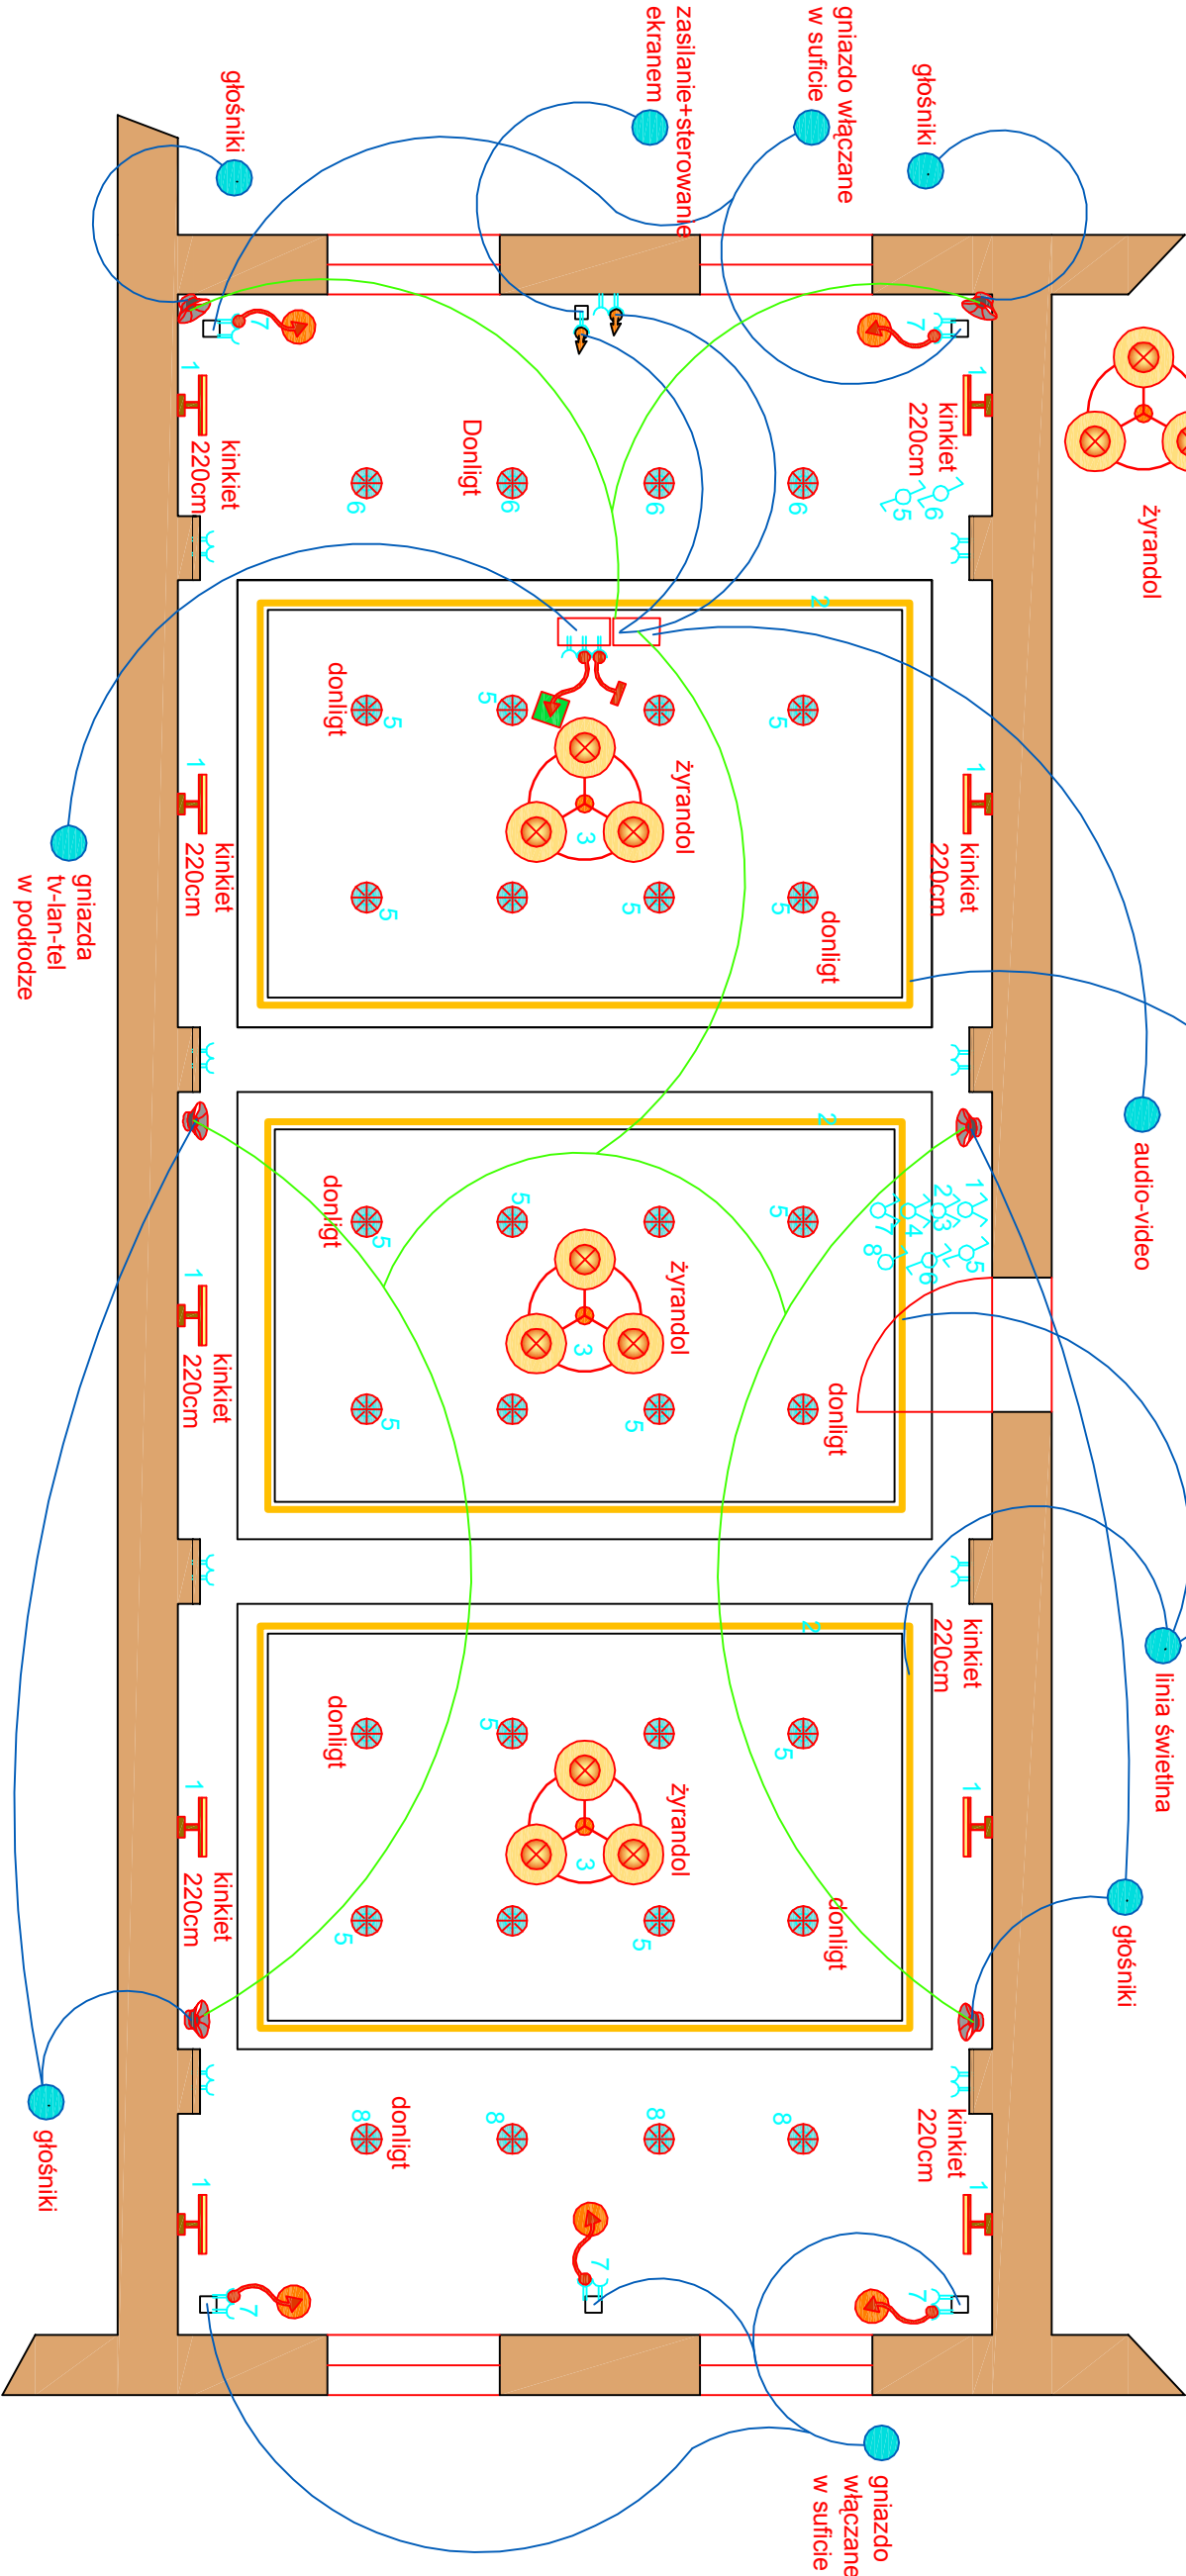

INWESTOR:	Urząd Miejski w Olsztynie 11-150 Olsztyn, ul. Ratusz 1	BRANŻA:	ARCH.
TEMAT:	MODERNIZACJA SALI KONFERENCYJNEJ	SKALA:	1:50
ADRES:	Urząd Miejski w Olsztynie, ul. Ratusz 1, Olsztyn	DATA:	10.2008
RYSUNEK:	OŚWIETLENIE ELEKTRYKA GŁOŚNIKI	NR RYS.:	A-3
PROJEKTANT:	mgr inż. arch. Magdalena Zatlucka arch. wnętrz Jacek Mierzejewski	PROJ. BUDOWLANY	