



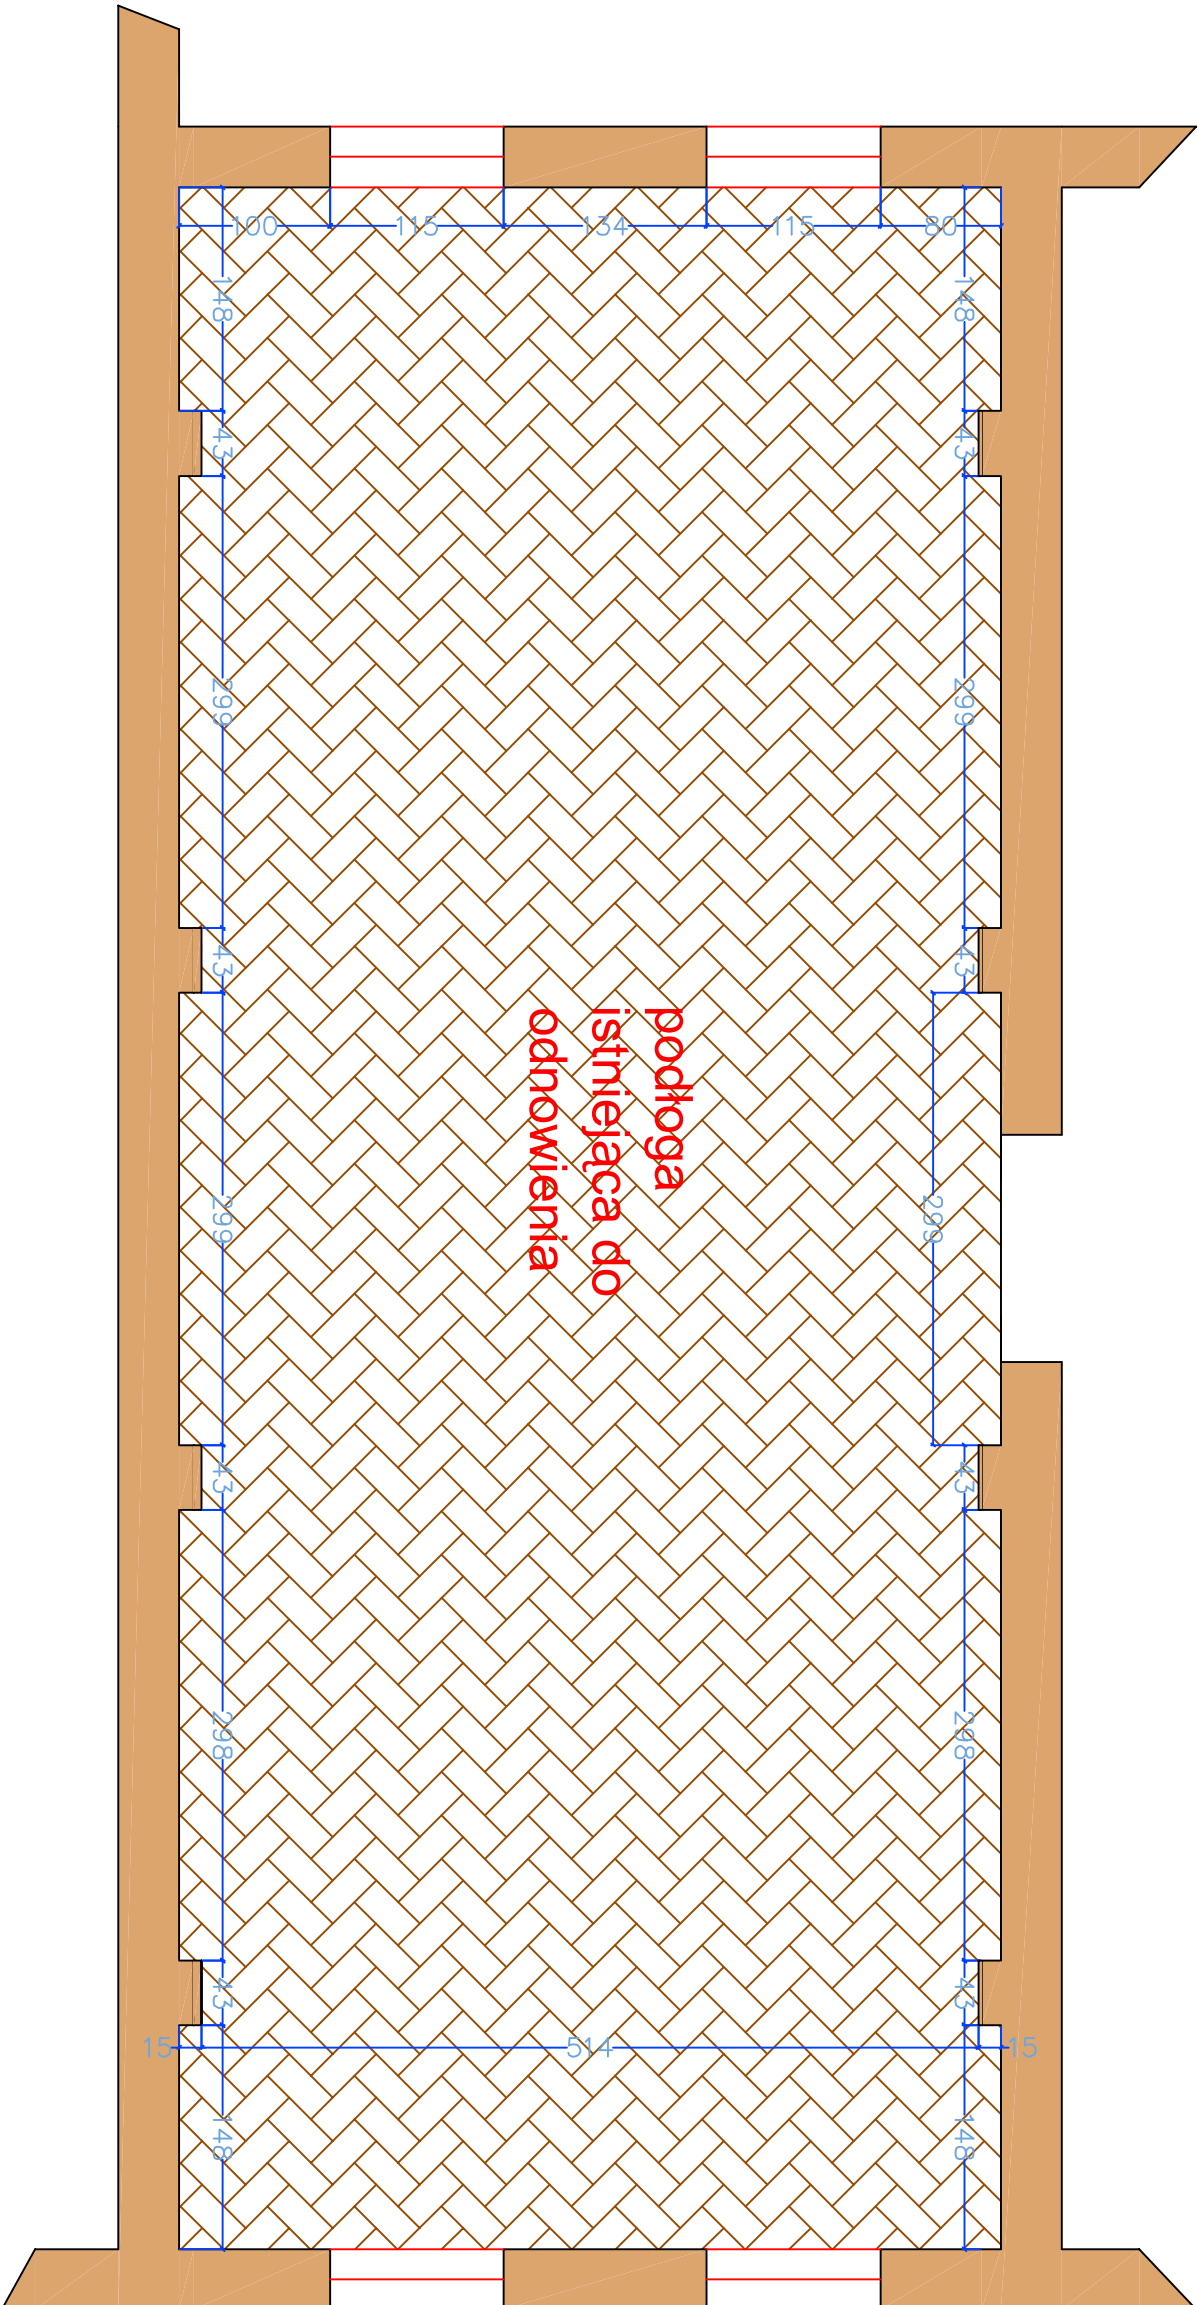

# Ścianki+podłogi

rzut skala 1\50

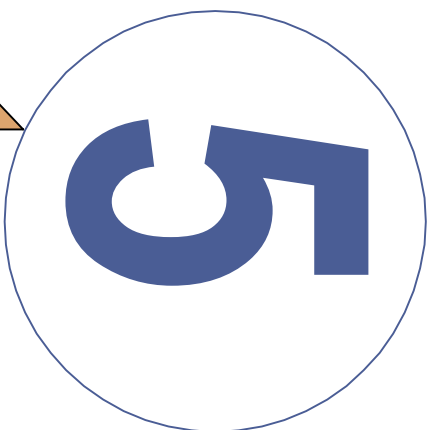

INWESTOR:	Urząd Miejski w Olsztynie 11-150 Olsztyn, ul. Ratusz 1	BRANŻA:	ARCH.
SKALA:	1:50	DATA:	10.2008
TEMAT:	MODERNIZACJA SALI KONFERENCYJNEJ	NR RYS.:	A-5
ADRES:	Urząd Miejski w Olsztynie, ul. Ratusz 1, Olsztyn	PROJ. BUDOWLANY	
RYSUNEK:	SCIANKI I PODŁOGI		
PROJEKTANT:	mgr inż. arch. Magdalena Zalučka arch. wnętrz Jacek Mierzejewski	upr.bud.nr 06/2006/MM	