


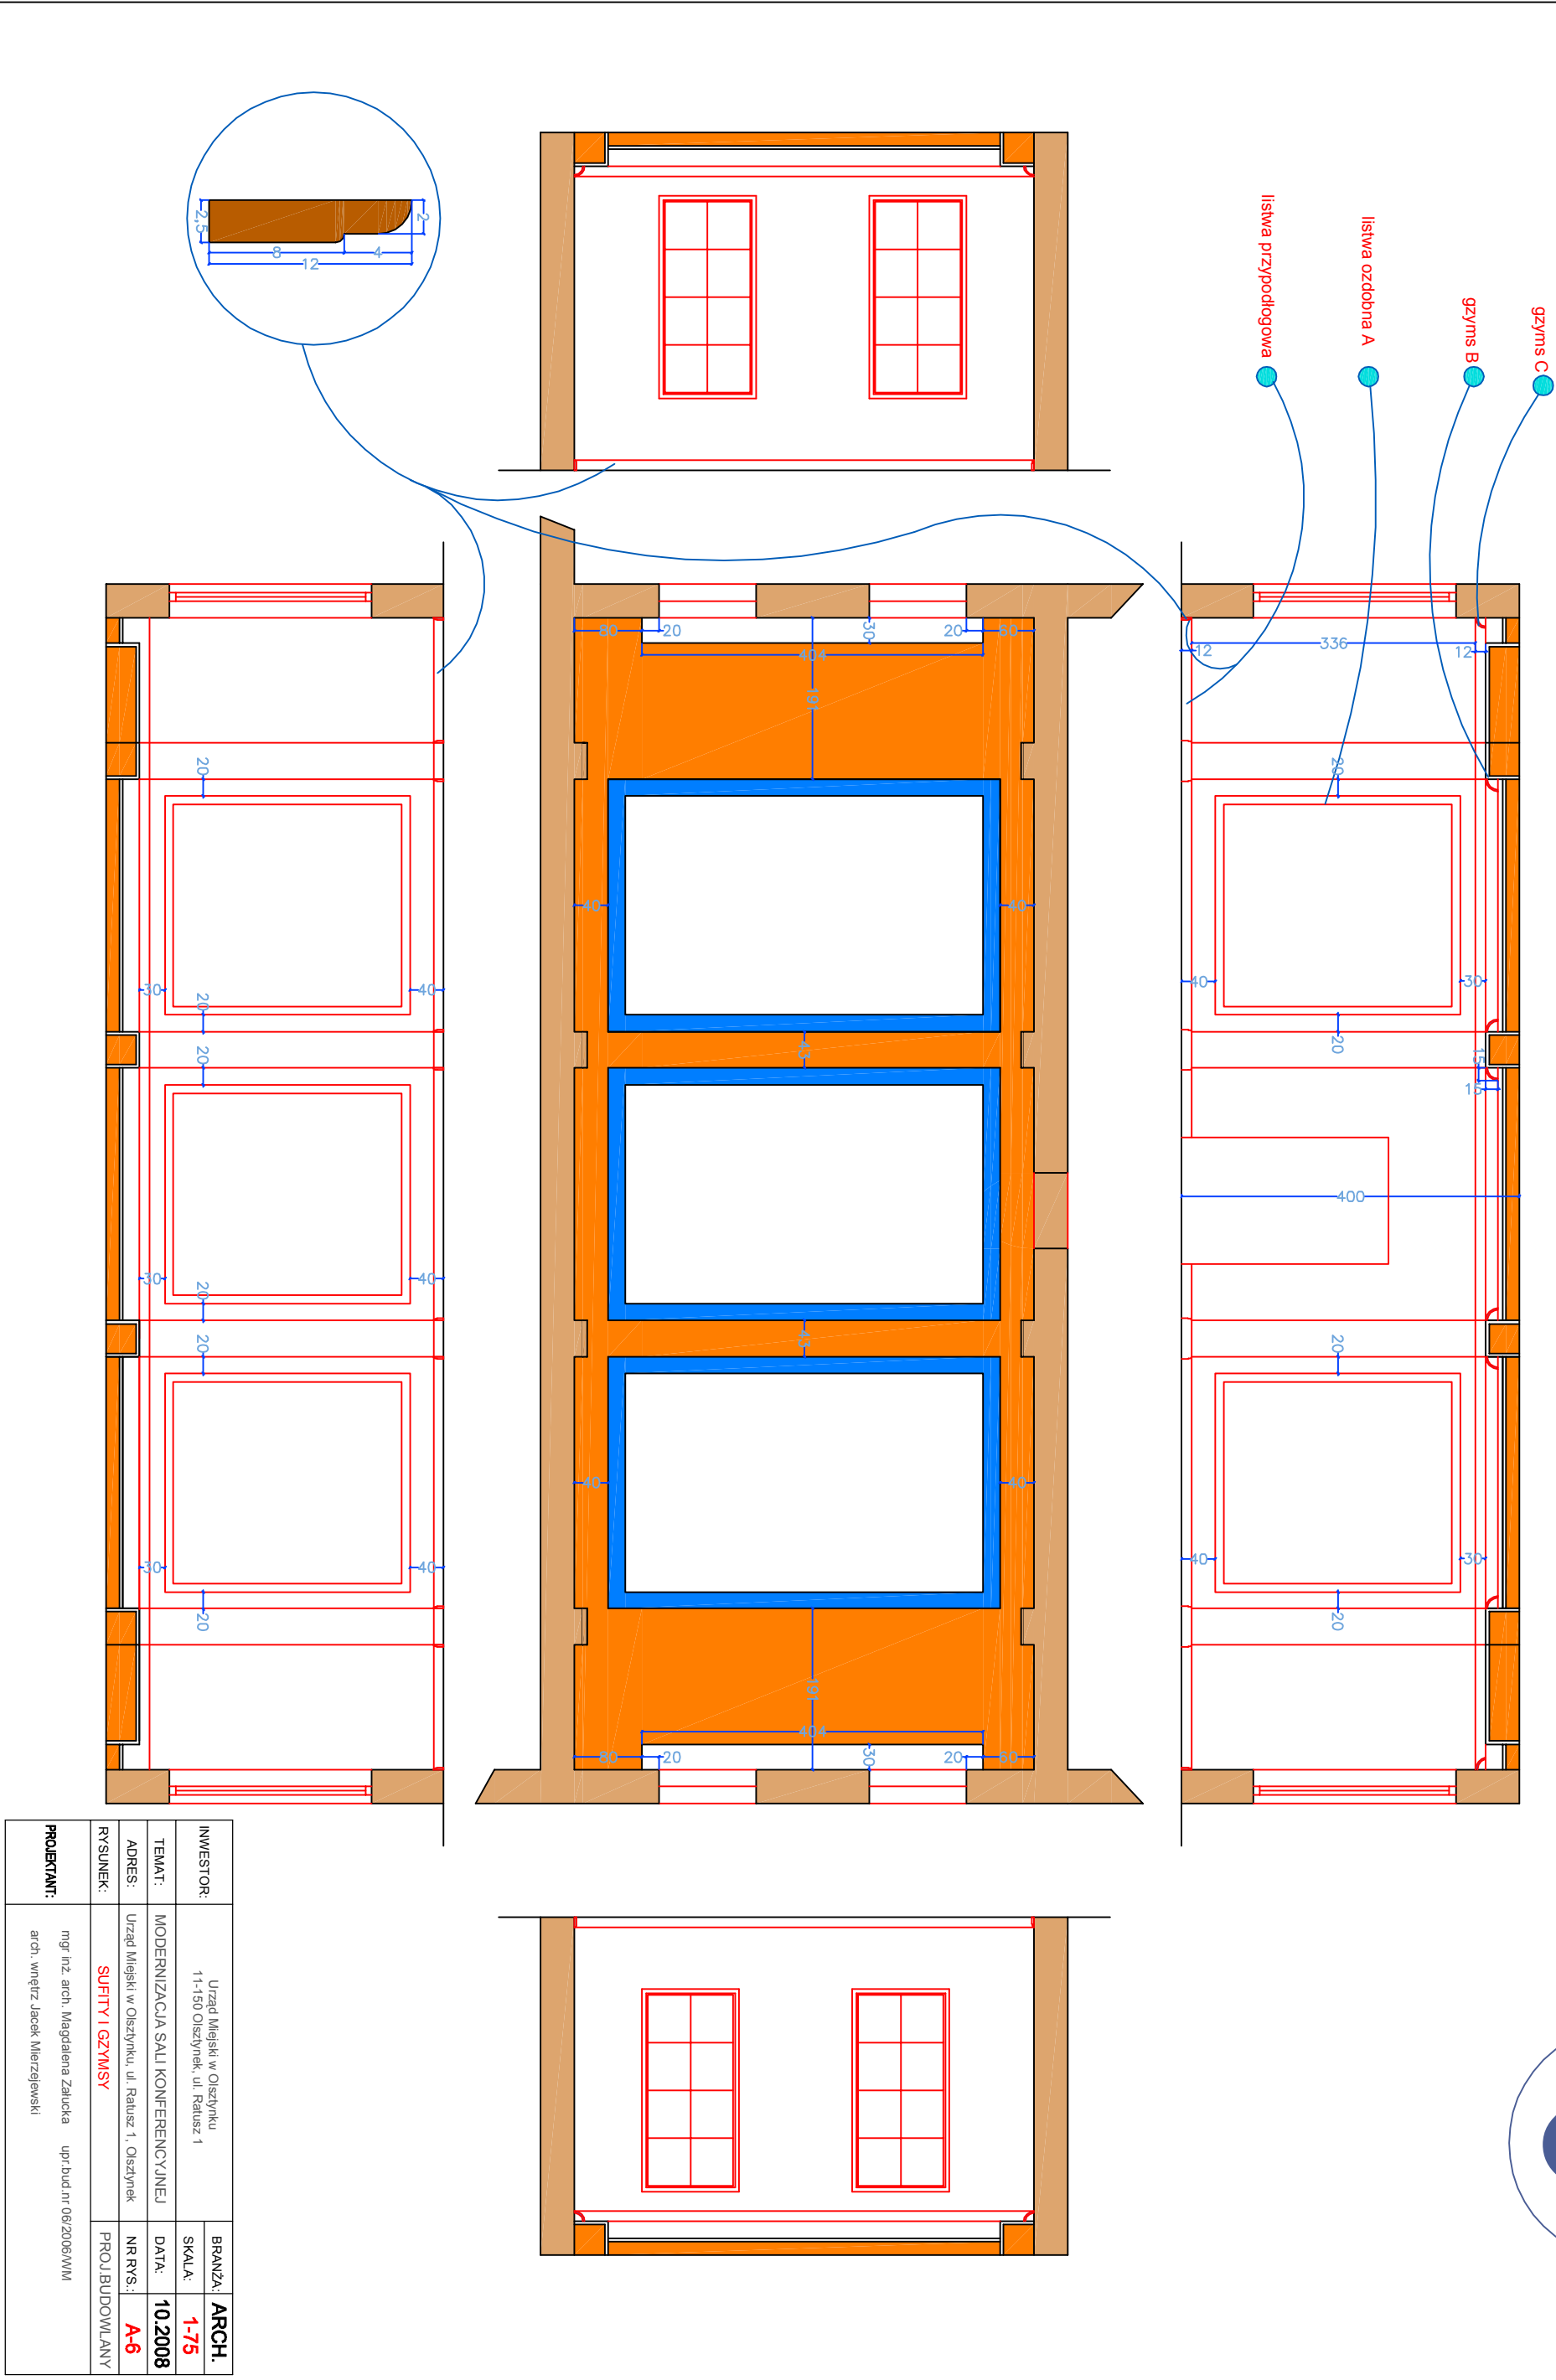

Gzymsy+sufity

rzut i przekroje
skala 1\75

6



INWESTOR:	Urząd Miejski w Olsztynie 11-150 Olsztyn, ul. Ratusz 1	BRANŻA:	ARCH.
TEMAT:	MODERNIZACJA SALI KONFERENCYJNEJ	SKALA:	1-75
ADRES:	Urząd Miejski w Olsztynie, ul. Ratusz 1, Olsztyn	DATA:	10.2008
RYSUJEK:	SUFITY I GZYMSY	NR RYS.:	A-6
PROJEKTANT:	mgr inż. arch. Magdalena Zalućka arch. wnętrz Jacek Mierzejewski	PROJ.BUDOWLANY	