






# Malowanie

## rzut i przekroje

skala 1/75

7

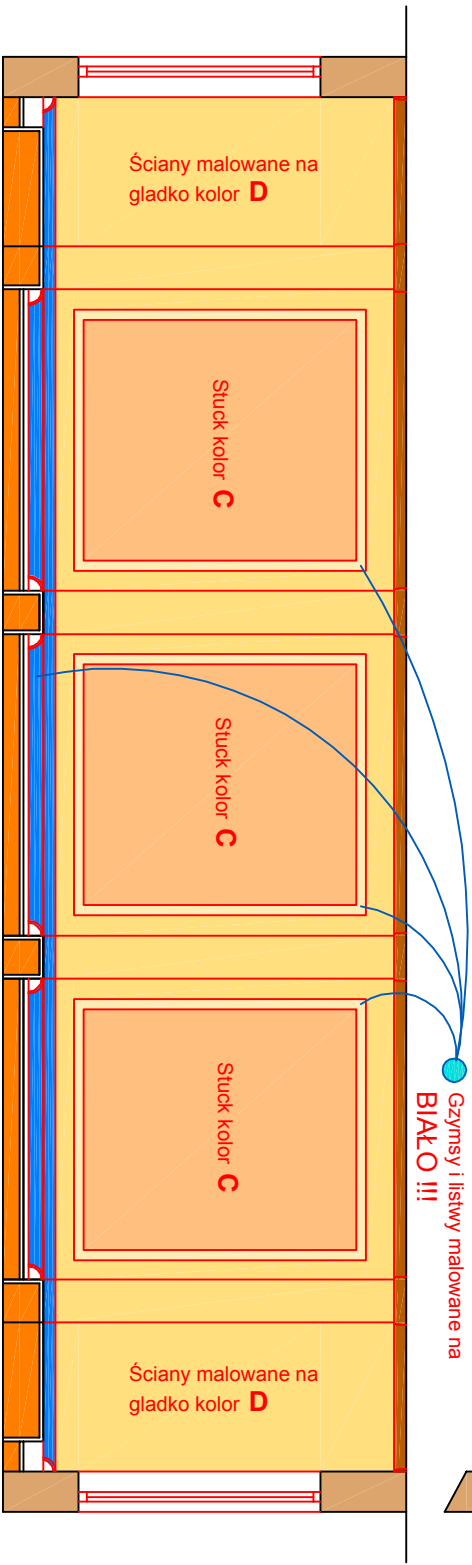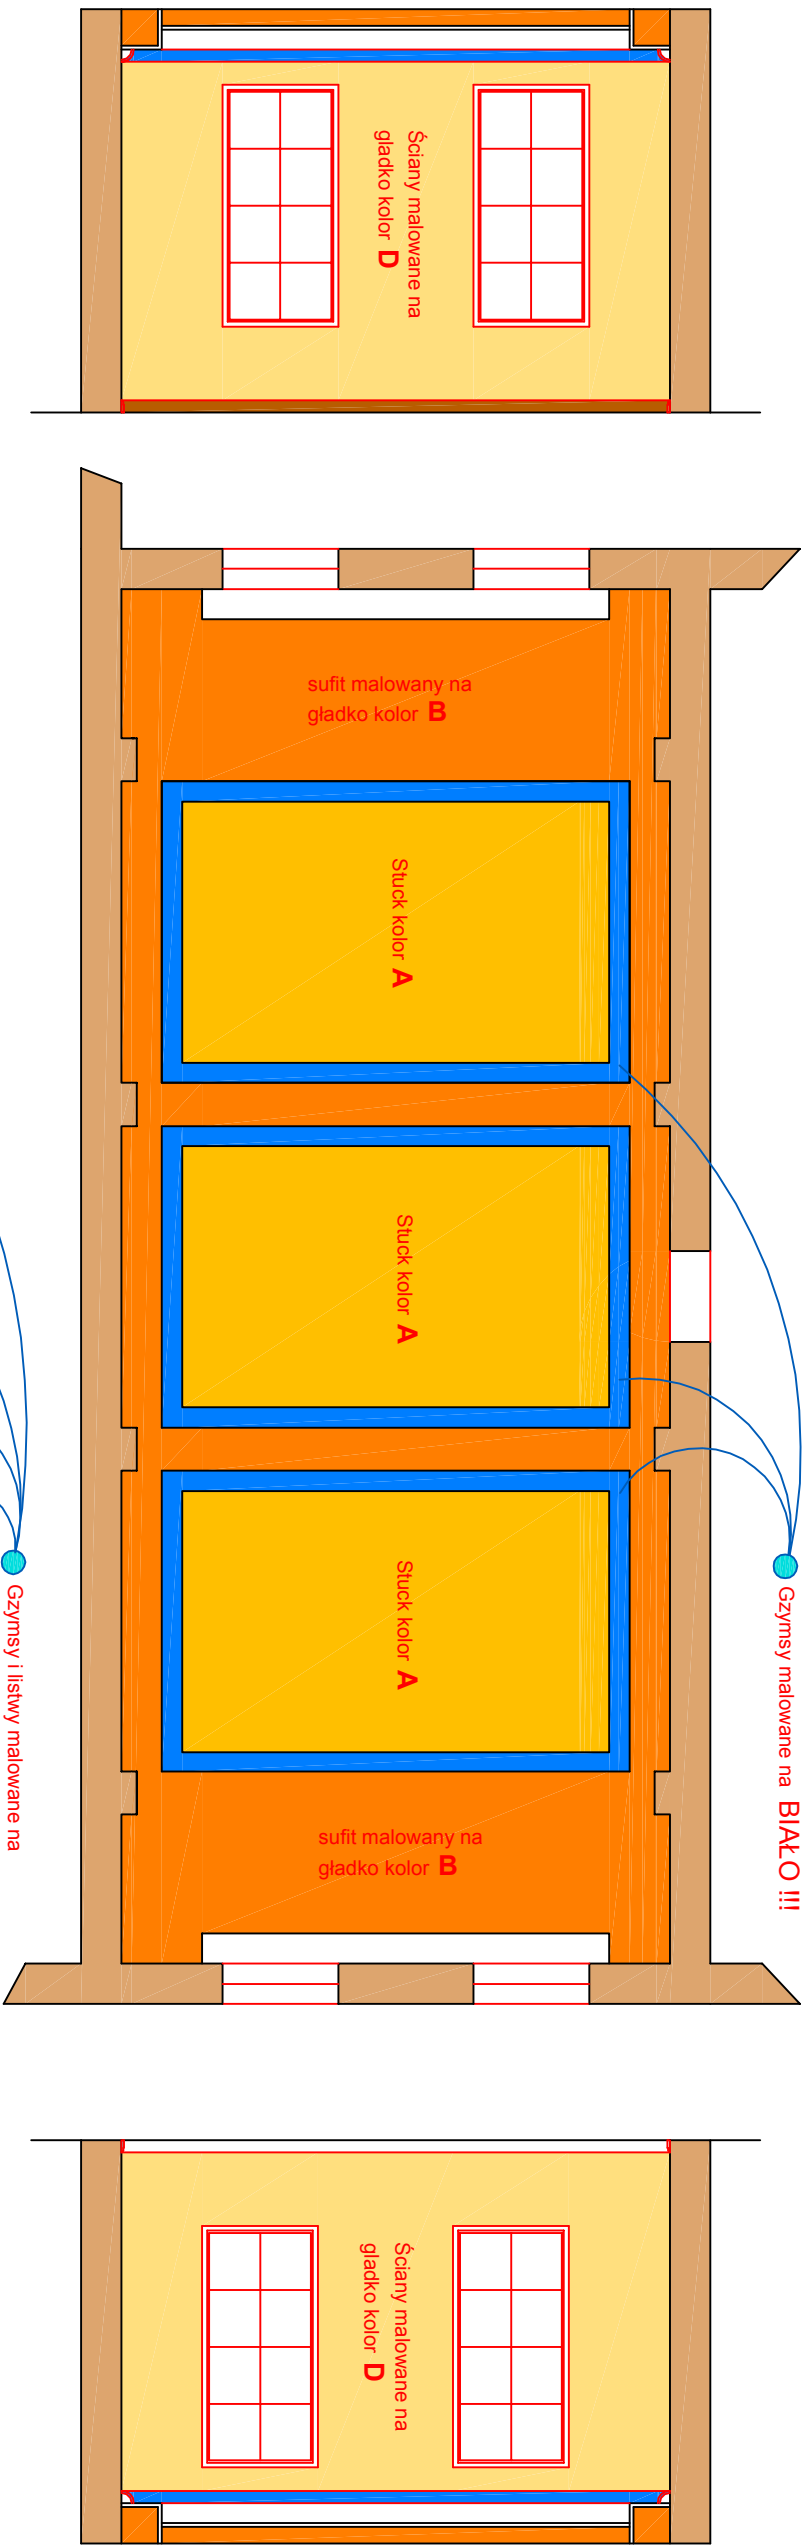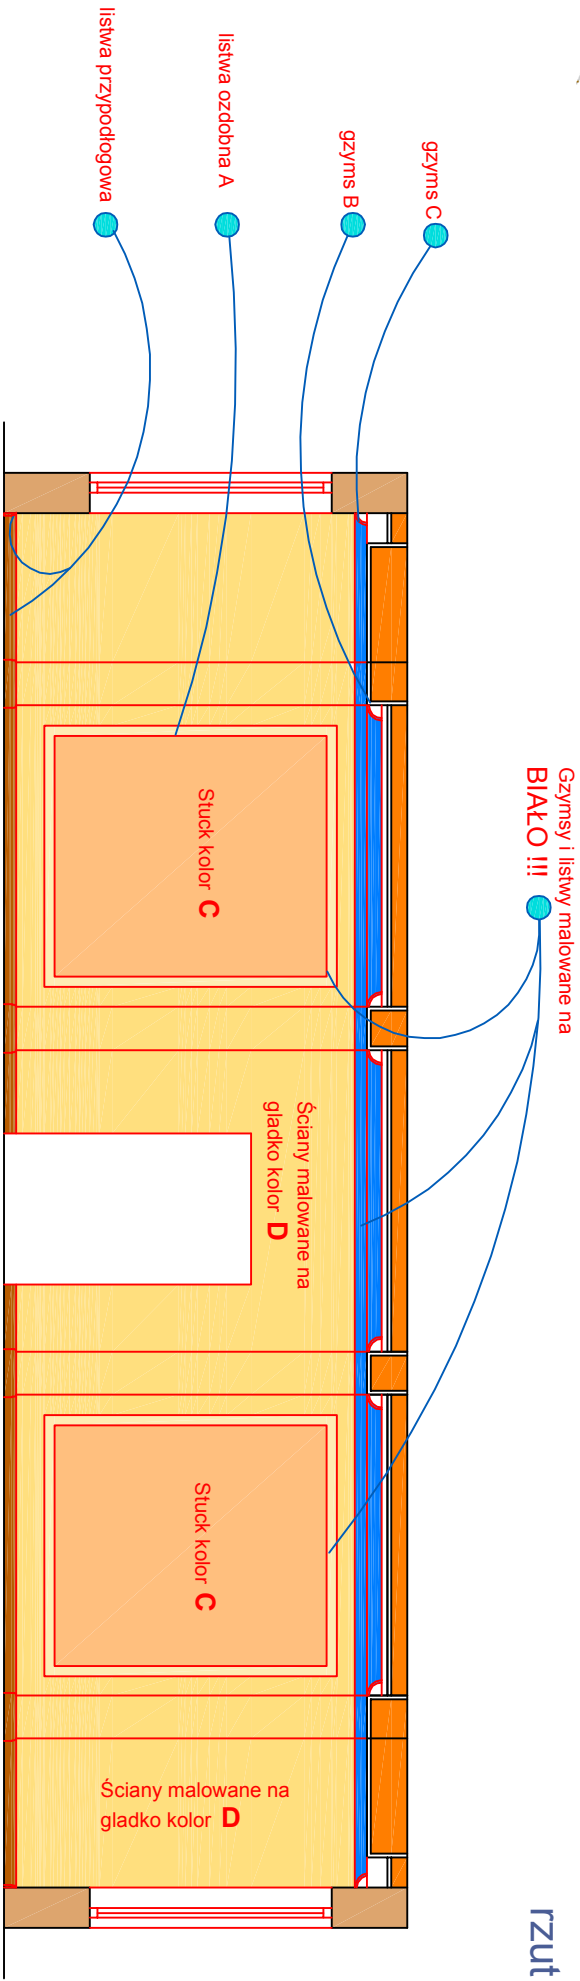

INWESTOR:	Urząd Miejski w Olsztynku 1-150 Olsztynek, ul. Ratusz 1	BRANŻA:	ARCH.
TEMAT:	MODERNIZACJA SALI KONFERENCYJNEJ	SKALA:	1:75
ADRES:	Urząd Miejski w Olsztynku, ul. Ratusz 1, Olsztynek	DATA:	10.2008
RYSUNEK:	MALOWANIE KOLORÓW	NR RYS.:	A-7
PROJEKTANT:	mgr inż. arch. Magdalena Zalućka arch. wnętrz Jacek Mierzejewski	upr.bud.nr 06/2006/MM	