Profil podłużny, skala: 1:50/500

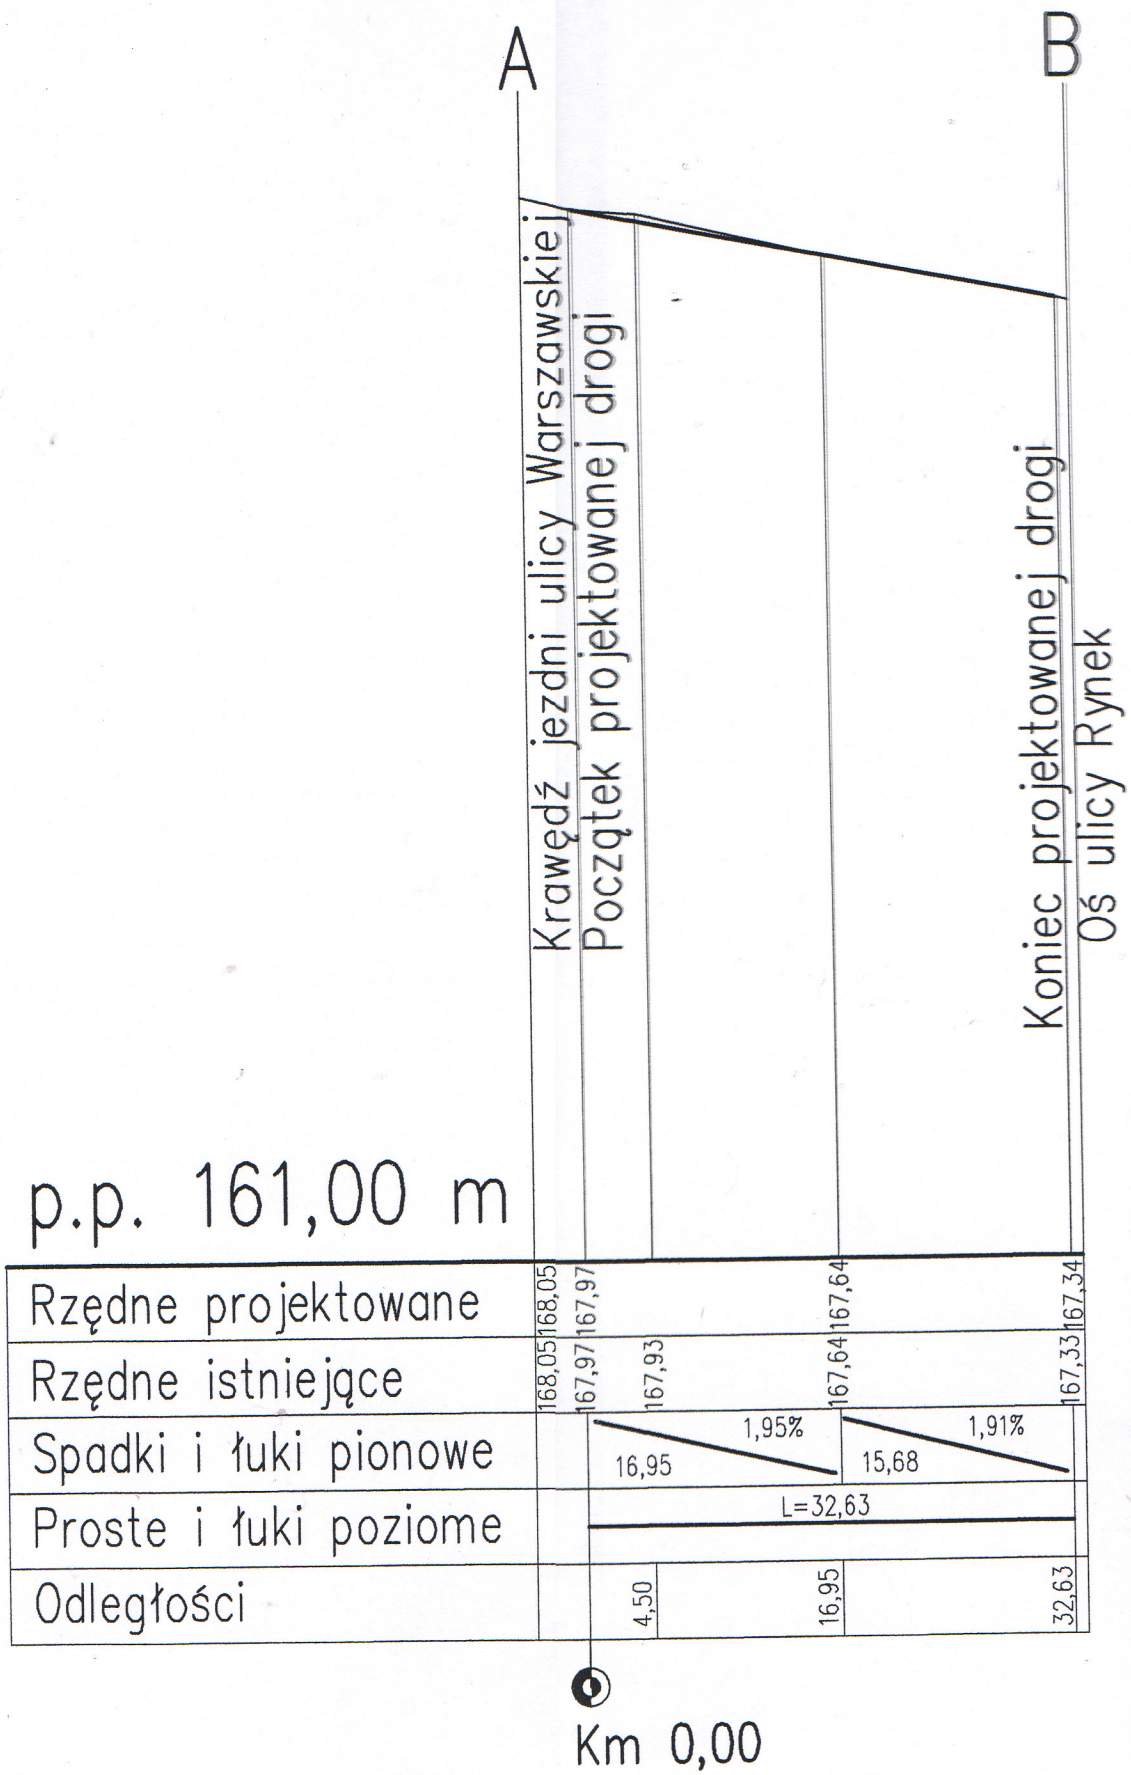

Przedmiot opracowania :	PLAN ZAGOSPODAROWANIA RYNKU GŁÓWNEGO W OLSZTYNKU
Przedmiot rysunku :	DROGI I PLACE
Projekt budowlany wykonawczy	Inwestor : URZĄD MIEJSKI W OLSZTYNKU 11-015 Olsztynek, ul. Ratusz 1 — data : czerwiec 2008
	Główny projektant koordynator : mgr inż. arch. Krystyna Wierzchowska — nr 207/69 OL Nr czł. Izby Arch. MA - 1382 — Skala: 1:50/500
Branża: DROGOWA	projektant : mgr inż. T.Radomski — 4/77/OL
Temat rysunku : PROFIL PODŁUŻNY	sprawdzający : mgr inż. G. Pylińska — WZDP 9s/212/51/66 — Nr rysunku D-2