


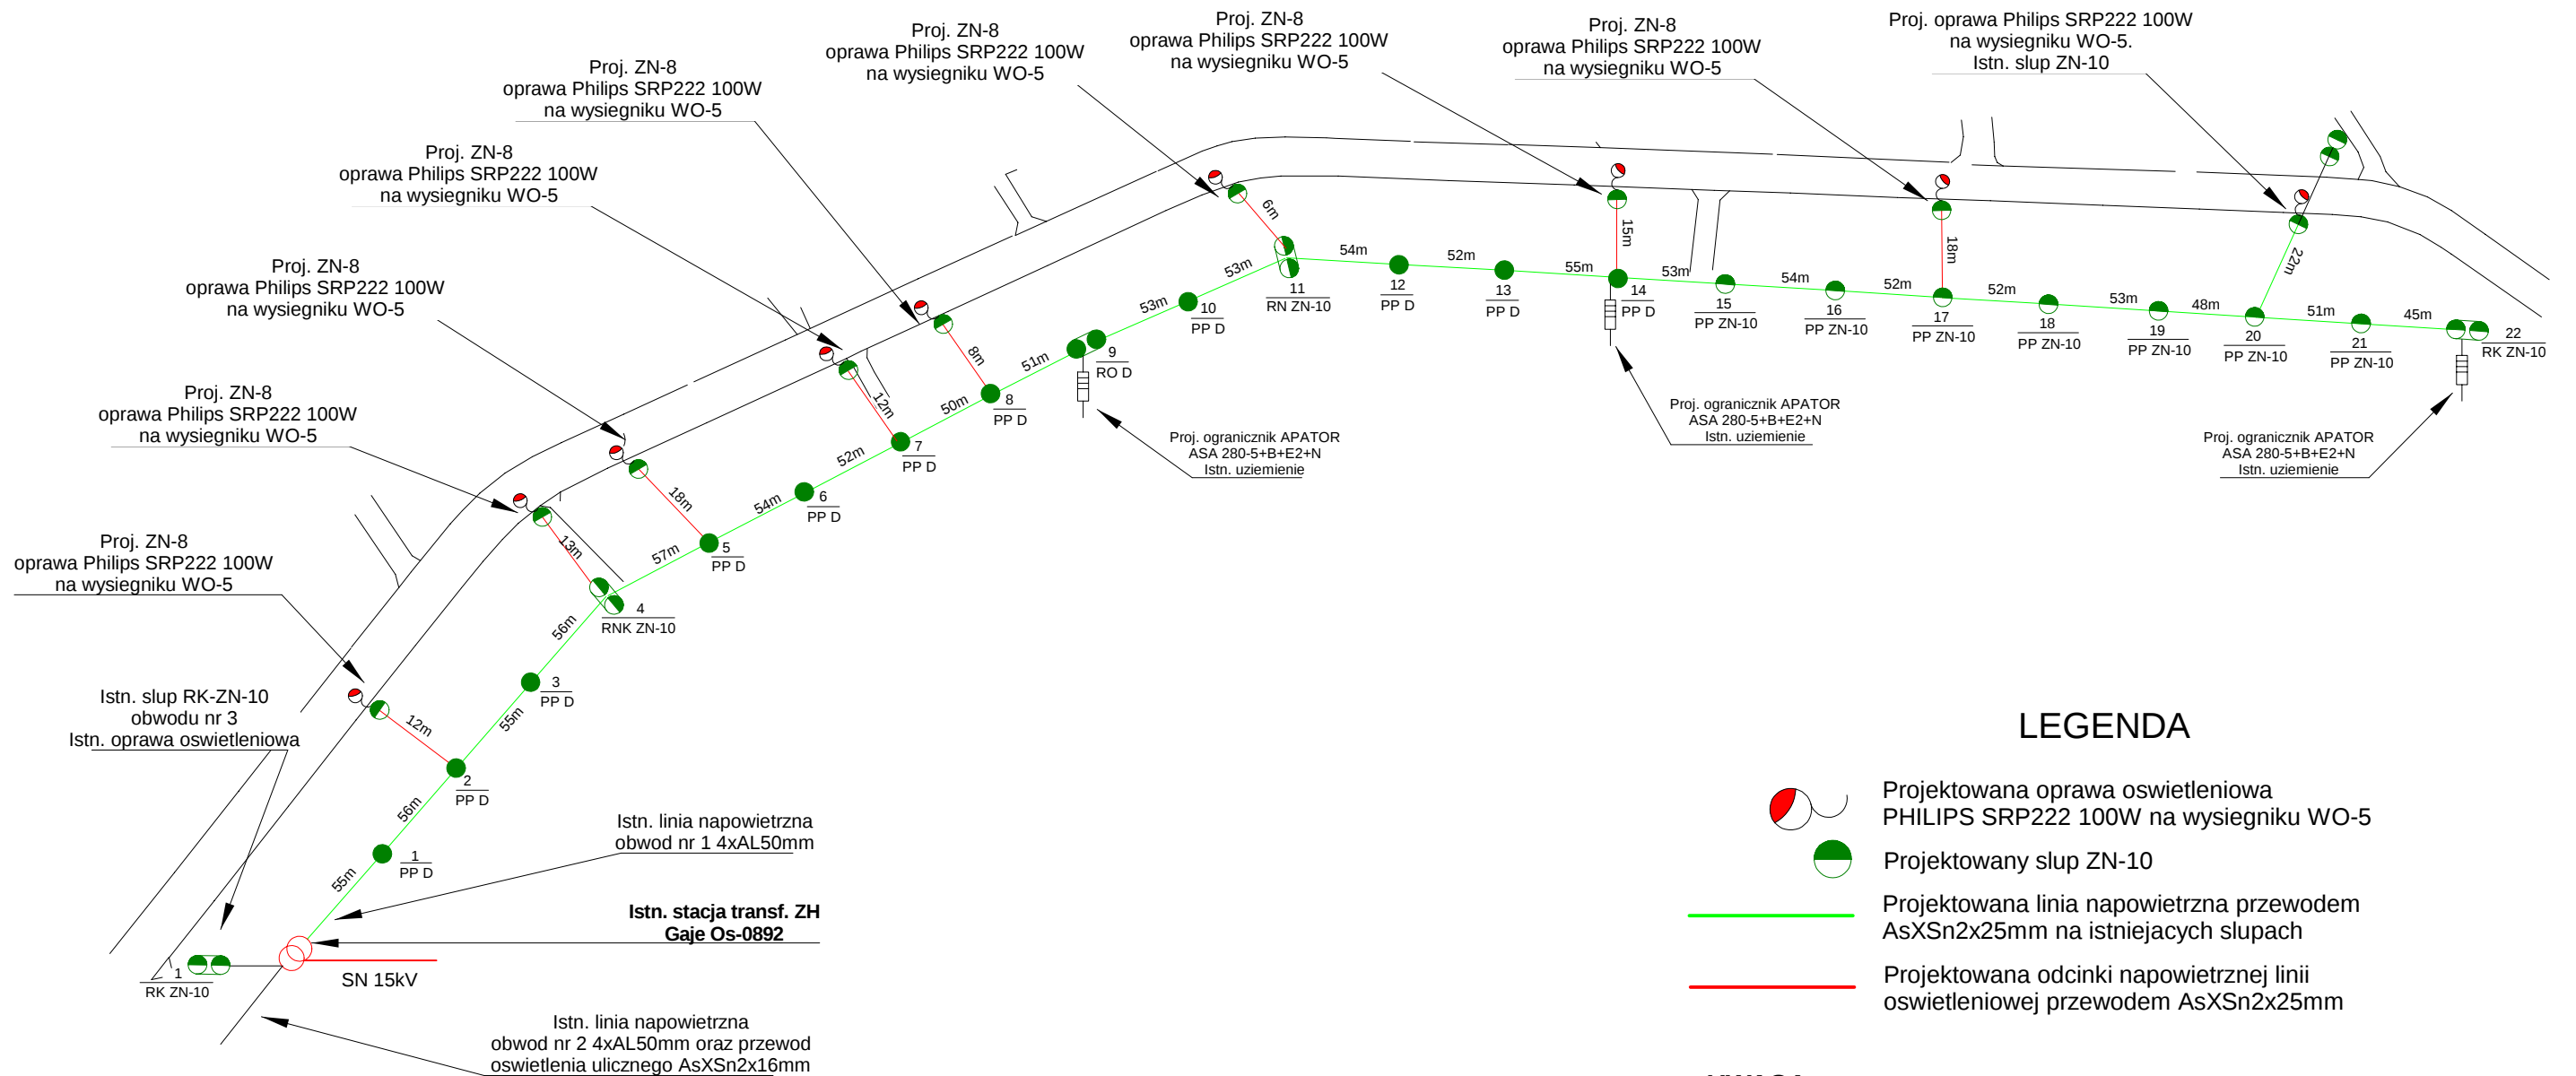

UWAGA

Istniejąca szafka pomiarowa, zamontowana obecnie na stanowisku nr 6 obwodu nr 2, z uwagi na zapewnienie samoczynnego wyłączenia zasilania oraz ułatwienie eksploatacji należy zainstalować na nodze (zerdz) i stacji transformatorowej.

Zadanie	Rozbudowa linii oświetlenia ulicznego		
Inwestor	Urząd Gminy ul. Ratusz 1, 11-015 Olsztynek		
Adres	Gaj dz. nr 88/1,88/2,90,114/2../4,113/6,113/4		
Branża	Elektryczna	Nr Rys.	
Rysunek	Schemat	Podpis	E-02
Opracował:	Marek Grendziński upr.nr 135/92/OL		Data: 12.2008