

woj. warmińsko-mazurskie  
Powiat : olsztyński  
Gmina : Olsztynek  
Obręb : Waplewo  
Arkusz : 232.234.143  
232.234.191  
Działka : 114,119

Nie wyklucza się istnienia w terenie innych  
nie wykazanych na niniejszej mapie  
urządzeń podziemnych, które nie były  
zgłoszone do inwentaryzacji lub o których  
brak jest informacji w instytucjach  
branżowych.

Stan aktualny na dzień : 30.10.2009 r.

GRANICE DZIAŁEK EWIDENCYJNYCH  
ZOSTAŁY WKREŚLONE NA  
PODSTAWIE DANYCH GRAFICZNYCH  
POZYSKANYCH Z MAPY EWIDENCYJNEJ

Mapa powstała w wyniku wektoryzacji

FIRMA GEODEZYJNO-KARTOGRAFICZNA  
„PRYZMAT” S.C.  
Jan Górecki & Grzegorz Tojs  
604 77 94 83 603 19 47 40  
10-526 Olsztyn, ul. Partyzantów 31 lok. 15  
NIP 739-31-70-500, REGON 511032912  
tel/fax biuro: 089 527 03 73

GEODETA UPRAWNIENY  
Jan Górecki  
upr. zaw. GKG Nr 16009

UWAGA: - punkty prawnie chronione  
na podstawie art. 15 ust. 3 ustawy  
z dnia 17 maja 1989 r.  
- Prawo geodezyjne i kartograficzne.

MAPA SYTUACYJNO - WYSOKOŚCIOWA  
SKALA 1 : 500

## PROJEKT ZAGOSPODAROWANIA

Rozbudowa sieci wodno-kanalizacyjnej w msc. Waplewo  
gm. Olsztynek woj. warmińsko-mazurskie

SKALA 1 : 500

Zgodnie z art. 18 ustawy z dnia 17.05.1999r.  
- Prawo geodezyjne i kartograficzne  
(tj. Dz.U. Nr 240 z 20.10.1999r., poz. 2027)  
reprodukcja, rozprowadzanie i rozprowadzanie  
i rozprowadzanie niniejszej mapy wymaga  
zezwolenia Starosty Olsztyńskiego.

Starostwo Powiatowe w Olsztynie  
Powiatowy Ośrodek Dokumentacji  
Geodezyjnej i Kartograficznej  
W obszarze oznaczonym linią przerywaną  
w terenie aktualność treści mapy  
Dokumenty potwierdzające aktualność mapy  
do zasobu w dniu 5 GRU. 2009  
i zaewidencjonowano pod nr 158/11  
Niniejsza mapa nie może służyć  
Projektowane obiekty budowlane  
budowe podlegają wytyczeniu i  
przez jednostki uprawnione do stylizacji  
Olsztyn 15 GRU. 2009  
data

Starostwo Powiatowe w Olsztynie  
Powiatowy Ośrodek Dokumentacji  
Geodezyjnej i Kartograficznej  
W obszarze oznaczonym linią przerywaną  
w terenie aktualność treści mapy  
Dokumenty potwierdzające aktualność mapy  
do zasobu w dniu 5 GRU. 2009  
i zaewidencjonowano pod nr 158/11  
Niniejsza mapa nie może służyć  
Projektowane obiekty budowlane  
budowe podlegają wytyczeniu i  
przez jednostki uprawnione do stylizacji  
Olsztyn 15 GRU. 2009  
data

Ura obszaru objętego aktualizacją w ramach pracy  
geodezyjnej zarejestrowanej pod nr KERG-51.35-17/09  
(nie została zaktualizowana) złożona do kontroli i uwierzytelnienia  
postać numeryczna mapy do celów projektowych  
(niezgodna z prawdą) ze standardem numerycznej mapy  
zasadniczej, obowiązującym dla powiatu olsztyńskiego.  
15 GRU. 2009  
Data Podpis Maria Wysocka  
Powiatowy Ośrodek Dokumentacji  
Geodezyjnej i Kartograficznej

Załącznik NR 1

Starostwo Powiatowe  
w Olsztynie  
Plac Bema 5  
10-516 OLSZTYN  
15

URZĄD MIEJSKI  
OLSZTYNEK

Załącznik Nr 1. stanowi integralną  
część decyzji Nr 158/11  
z dnia 20.10.2009r. zawierający 1.  
opieczętowanych kart rysunków opis


BURMISTRZ

mgr inż. Mirosław Stegienko

PRZYMA1

OZNACZENIA	
	- Projektowana sieć wodociągowa
	- Projektowana sieć kanalizacji sanitarnej grawitacyjnej
	- Istniejąca studnia kanalizacji sanitarnej
	- Projektowana studnia kanalizacji sanitarnej
	- Projektowany hydrant p.poż. nadziemny
	- Projektowana zasuwka
	- Projektowana nawiertka

LEGENDA  
ZASIĘG INWESTYCJI LINIOWEJ CELU  
PUBLICZNEGO

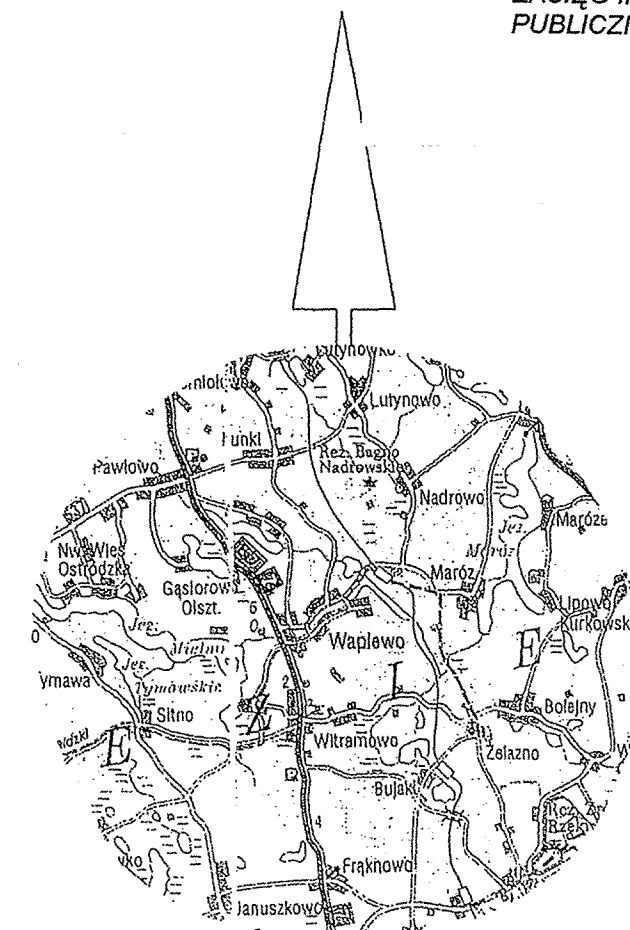

MAPA SKALA  
1:200 000

JEDNOSTKA PROJEKTOWA	Investycje Ochrony Środowiska Jan Żemajtyś 10-123 Olsztyn ul. Grunwaldzka 18/10 tel/fax 535-06-51
OBIEKT TREŚĆ	Kanalizacja sanitarna
ADRES	WAPLEWO gm. Olsztynek
Opracował	tech. Jan Żemajtyś upr. 149/85/OL, 18/92/OL
Projektował	tech. Wiesław Kata upr. 223/83/OL, 6/83/OL
SKALA	1 : 500 RYS. 1

Mariola Sarna  
PÓŁNOCNA OKRĘGOWA IZBA URBANISTÓW  
numer wpisu: G-208/2009