


PROFIL PODŁUŻNY  
Kolektor „A”  
SKALA 1:100/500

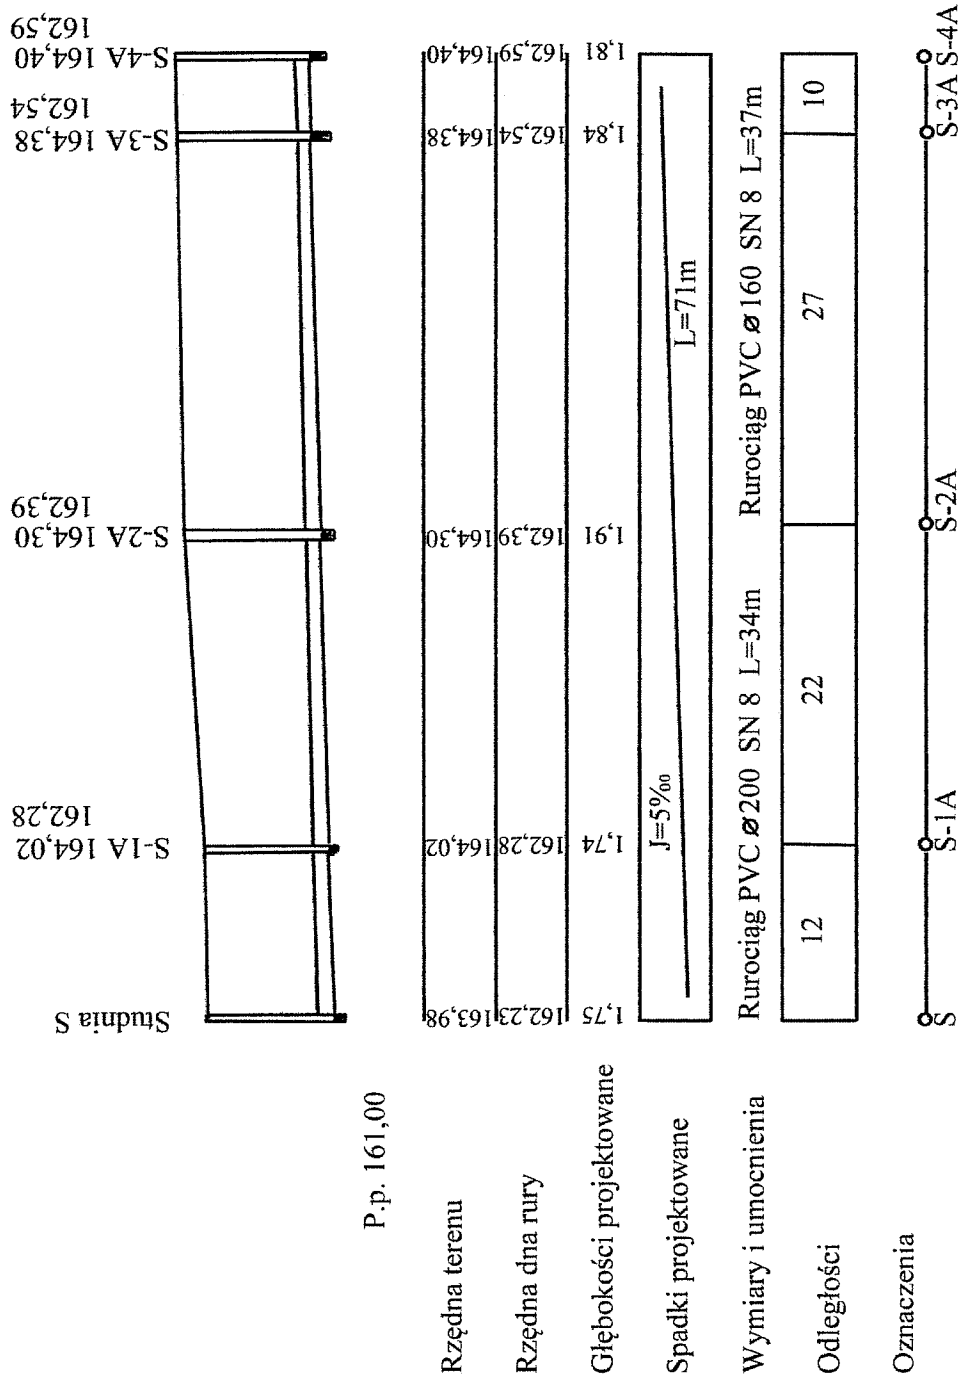

JEDNOSTKA PROJEKTOWA	Investycje Ochrony Środowiska Jan Zemańskis 10-123 Olsztyn ul. Grunwaldzka 18/10 tel/fax 535-06-51
OBIEKT	Kanalizacja sanitarna i sieć wodociągowa
TRZEŚĆ	Profil podłużny kolektor „A”
ADRES	WAPLEWO gm. Olsztyn
OPRACOWAŁ	tech. Jan Zemańskis upr. 149/85/OL, 178/92/OL
PROJEKTOWAŁ	tech. Wiesław Kata upr. 223/83/OL, 96/83/OL
SKALA	1 : 100/500
	RYS. 2