


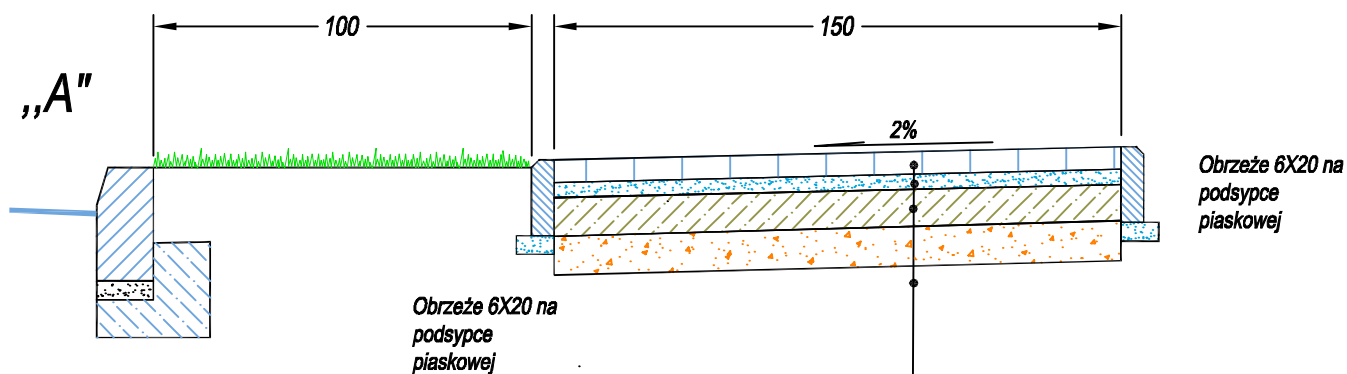


Krawężnik bet. 15x30

Kostka betonowa 6" cm

Podsypka cem-piask. 1:4 grub 4 cm

Podbudowa grub. 10 cm z
gruntu stab. cem. o R=2.5 MPa

Warstwa odsączająca z piasku grub. 10
cm o wodoprzepuszczalności $k^3 \geq 8 \text{ m/dobę}$

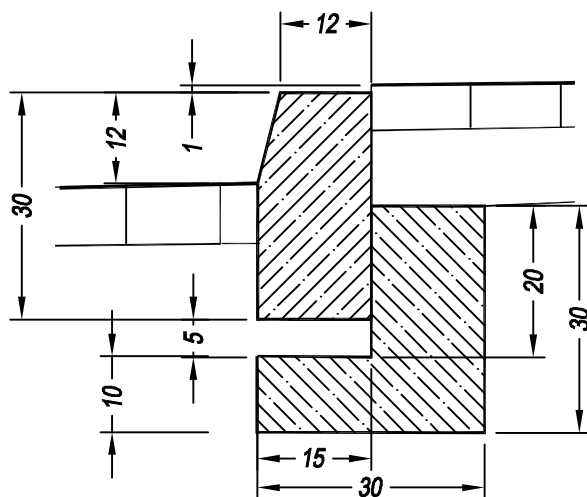

SZCZEGÓŁ "A"
skala 1:10

Nazwa Zakładu Usług Projektowych: PROJEKTOWANIE – NADZORY „PRO-NAD” Bohdan Nieciecki 11-015 Olsztynek ul. Kolejowa 3/24 Tel. (089) 519 27 66			
Adres inwestycji: <i>Olsztynek ul. Pionierów</i>			
Inwestor: URZĄD MIEJSKI W OLSZTYNKU 11-015 OLSZTYNEK UL. RATUSZ1		Tytuł Projektu: <i>Remont chodnika i miejsc postojowych.</i>	
Opracował: <i>Bohdan Nieciecki</i>			
Data: <i>LIPIEC 2010</i>	Tytuł rys.: <i>Przekrój poprzeczny chodnika.</i>		Nr. rys.: <i>2.</i>
Skala: <i>1:20</i>			