


N

szkic lokalizacji  
skala 1:50000

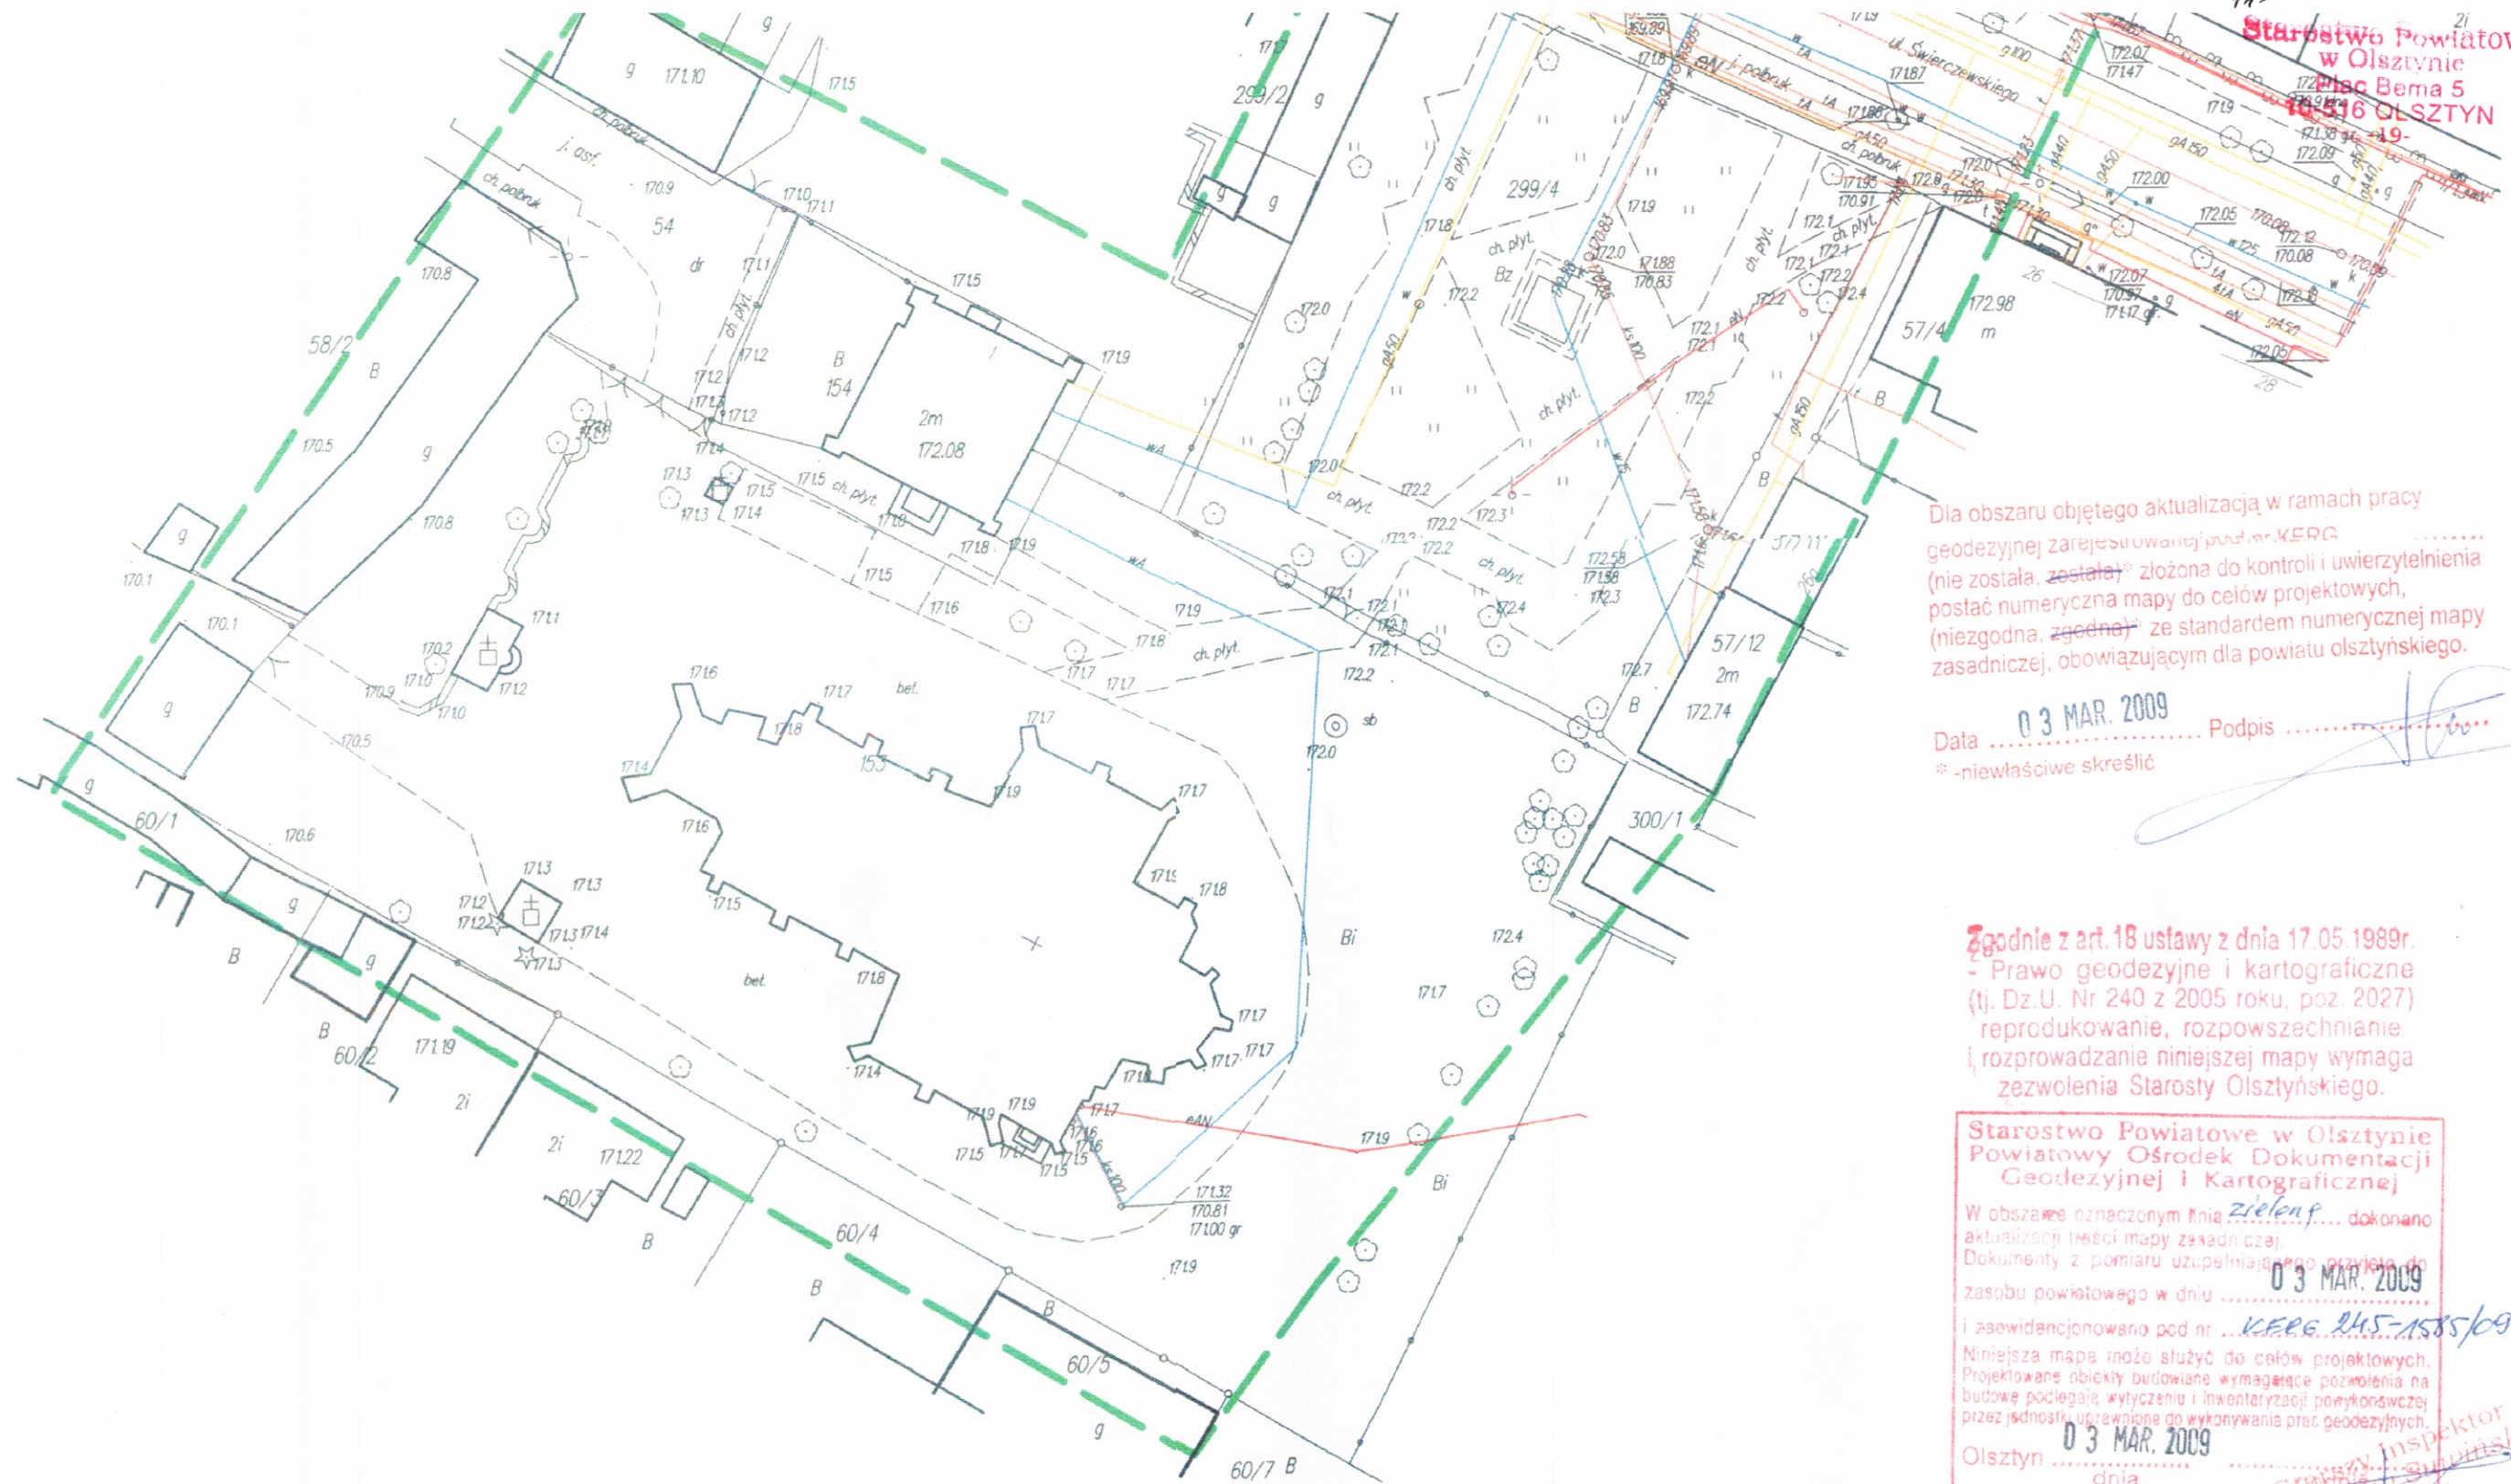

MAPA SYTUACYJNO-WYSOKOŚCIOWA  
SKALA 1 : 500

do celów projektowych powstała z pomiarów bezpośrednich i digitalizacji mapy zasadniczej w skali 1:500

KERG : 245-10/2009  
Województwo: warmińsko-mazurskie  
Powiat: olsztyński  
Gmina/Miasto : OLSZTYNEK  
Obręb : obręb 4  
Arkusz : 232.214.174.1; 232.214.174.3  
Działka : 153; 299/4  
Stan aktualny na : 17.02.2009 r.

nie wyklucza się istnienia w terenie innych nie wykazanych na niniejszej mapie urządzeń podziemnych, które nie były zgłoszone do inwentaryzacji lub o których brak jest informacji w instytucjach branżowych.

USŁUGI GEODEZYJNE  
mgr inż. Marek Turowski  
Geodeta  
10-693 Olsztyn, ul. Sucharskiego 6/31  
tel. 541 50 97, tel. kom. 0 601 647 310  
NIP 739-109-08-36, REGON 510529869

Starostwo Powiatowe w Olsztynie  
Plac Bema 5  
10-116 OLSZTYN

Dla obszaru objętego aktualizacją w ramach pracy geodezyjnej zarejestrowanej pod nr. KERG (nie została złożona do kontroli i uwierzytelnienia) postać numeryczna mapy do celów projektowych, (niezgodna, zgodna) ze standardem numerycznej mapy zasadniczej, obowiązującym dla powiatu olsztyńskiego.

Data 03 MAR. 2009 Podpis  
\* -nie właściwe skreślić

Zgodnie z art. 18 ustawy z dnia 17.05.1989r. - Prawo geodezyjne i kartograficzne (tj. Dz.U. Nr 240 z 2005 roku, poz. 2027) reprodukowanie, rozpowszechnianie i rozprowadzanie niniejszej mapy wymaga zezwolenia Starosty Olsztyńskiego.

Starostwo Powiatowe w Olsztynie  
Powiatowy Ośrodek Dokumentacji Geodezyjnej i Kartograficznej  
W obszarze oznaczonym linią zieloną dokonano aktualizacji treści mapy zasadniczej. Dokumenty z pomiaru uzupełniającego przyjęte do zasobu powiatowego w dniu 03 MAR. 2009 i zarejestrowane pod nr. KERG 245-10/2009. Niniejsza mapa może służyć do celów projektowych. Projektowane obiekty budowlane wymagające pozwolenia na budowę podlegają wytyczeniu i inwentaryzacji powykonawczej przez jednostki uprawnione do wykonywania prac geodezyjnych.  
03 MAR. 2009  
Olsztyn dnia

mgr inż. Szymon Zdzisławski  
Powiatowy Ośrodek Dokumentacji Geodezyjnej i Kartograficznej

UWAGA: ● - punkt prawnie chroniony na podstawie art. 15 ust. 3 ustawy z dnia 17 maja 1989r. - Prawo geodezyjne i kartograficzne.

Za zgodność z oryginałem  
mgr inż. arch. Piotr Zabiello