



REMONT KOŚCIOŁA NSPJ - OLSZTYNEK , UL. CHOPINA 7 DZ. NR 153

Starostwo Powiatowe
w Olsztynie
Plac Bema 5
10-516 OLSZTYN
-19-

NAWY GŁÓWNEJ

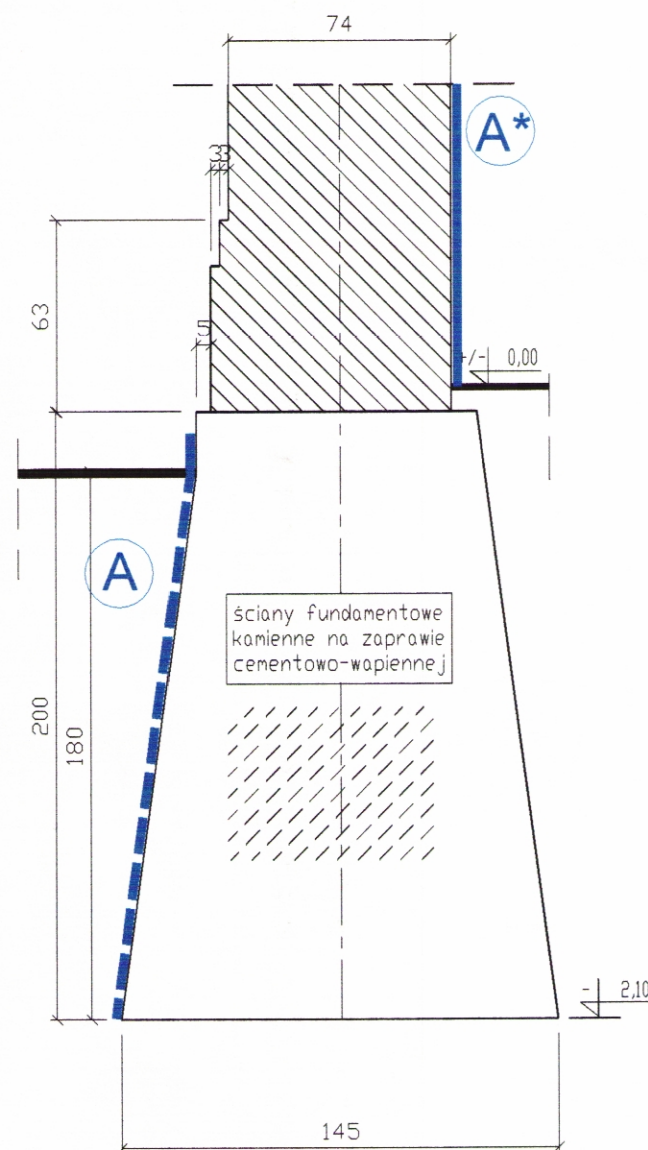

TRANSEPTU

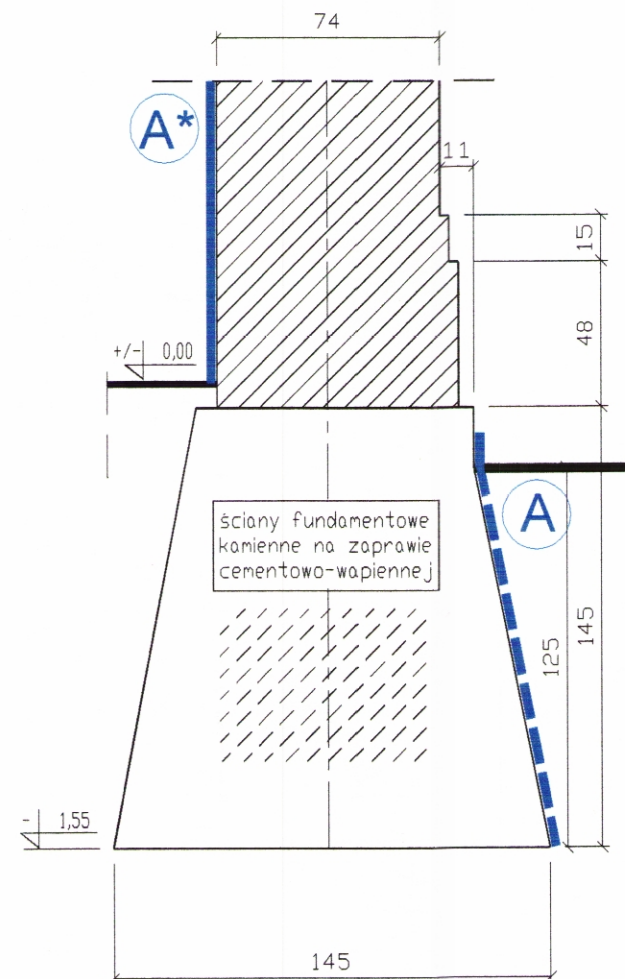

A - Izolacja pionowej ściany fundamentowej po obrysie zewnętrznym .

1 - Wykonać należy klasyczną pionową izolację fundamentu z folii kubekowej , ścian nie należy smarować środkami bitumicznymi ani innymi izolacyjnymi zaprawami . Odcinkami należy odkopać ścianę do podstawy , a następnie na jakiś czas pozostawić do osuszenia .

2 - Oczyszczenie ściany z zabrudzenia
Celem sprawniejszego osuszenia ścian należy fundament oczyścić , usunąć nawarstwienia brudu i nalotów oraz grubych nawarstwień glonów .

3 - Usunięcie spoin , zwłaszcza twardych cementowych
Wszystkie spoiny należy wykuć na głębokość około 1,5 cm ostrożnie nie niszcząc cegieł .

4 - Dezynfekcja muru
Wszystkie miejsca wcześniejszego występowania mikroorganizmów i roślinności , powinny zdezynfekowane preparatem biobójczym .

5 - Uzupełnienie ubytków cegieł
Pojedyncze cegły o stopniu zniszczenia powierzchni powyżej 60% należy zastąpić cegłami o odpowiednim wyglądzie i parametrach .

6 - Uzupełnienie ubytków spoin
Wszystkie ubytki w spoinach cegieł należy uzupełnić zaprawą z wapnem trasowym

A* - Remont ścian tynkowanych wewnątrz kościoła

Tynki w miejscach zawilgoceń należy skuć dokładnie usuwając resztki cementowych zapraw . Powinno się również wykuć spoiny na głębokość 2-3 cm . Odsłonięty mur powinien pozostać przynajmniej przez sezon odkryty a po widocznym spadku wilgotności można wykonać tynki renowacyjne systemowe

PRZEKROJE ŁAW FUNDAMENTOWYCH 1:25

REMONT KOŚCIOŁA p.w. NSPJ w Olsztynku przy ul. Chopina 7 , dz. nr 153		05.2009
STADIUM – PROJ. BUDOWLANY	skala 1:25	RYS. NR A-8
BRANŻA – ARCHITEKTONICZNA		
AUTOR :		
mgr inż. arch. Piotr Zabiełto nr upr. proj. 1/OL/97		