

"Oświadczam, że treść mapy, na której wykonano niniejszy projekt jest zgodny z treścią mapy zasadniczej wydanej przez PODGIK w Olsztynie nr KERG 245-1585 / 09 z dnia 03.03.2009"


ZNACZENIA GRAFICZNE

- granica własności działki nr 153
- zakres opracowania
- + - budynek kościoła objęty remontem
- X - murk przeznaczony do rozbiórki
- RS - rury spustowe z połaci dachu
- II - wpusty deszczowe
- ⊗ - punkt oświetleniowy szczytu nawy bocznej
- ⊗ - punkt oświetleniowy wieży kościoła
- ⊗ - drzewo, kolidujące z projektowanym ciągiem, do wycinki
- ← - proj. przyłącze kanalizacji deszczowej
- ← - proj. przyłącze kanalizacji sanitarnej
- ← - proj. przyłącze wody
- ← - proj. przyłącze elektryczne
- w miejscach skrzyżowania kabla z innymi sieciami stosować osłony z rur AROT A 75
- W - istn. wodociąg
- W - istn. wodociąg do demontażu
- K - istn. kanalizacja
- K - istn. kanalizacja do demontażu
- T - istn. kabel telefoniczny
- G - istn. gaz

Stan projektowany "Plac przykościelny"

- 1 - nowy przebieg ciągu głównego z ul. Świerczewskiego
- 2 - Remont nawierzchni wokół kościoła
- 3 - Całkowita likwidacja muru, z bramą, oddzielającego placik miejski z terenem parafii
- 4 - Montaż lampy oświetlającej szczyt nawy bocznej
- 5 - Montaż lampy oświetlającej wieżę kościoła
- 6 - Remont dachu i systemu odwodnienia kościoła

PROJEKT ZAOSPODAROWANIA TERENU PRZYŁĄCZA SANITARNE 1:500

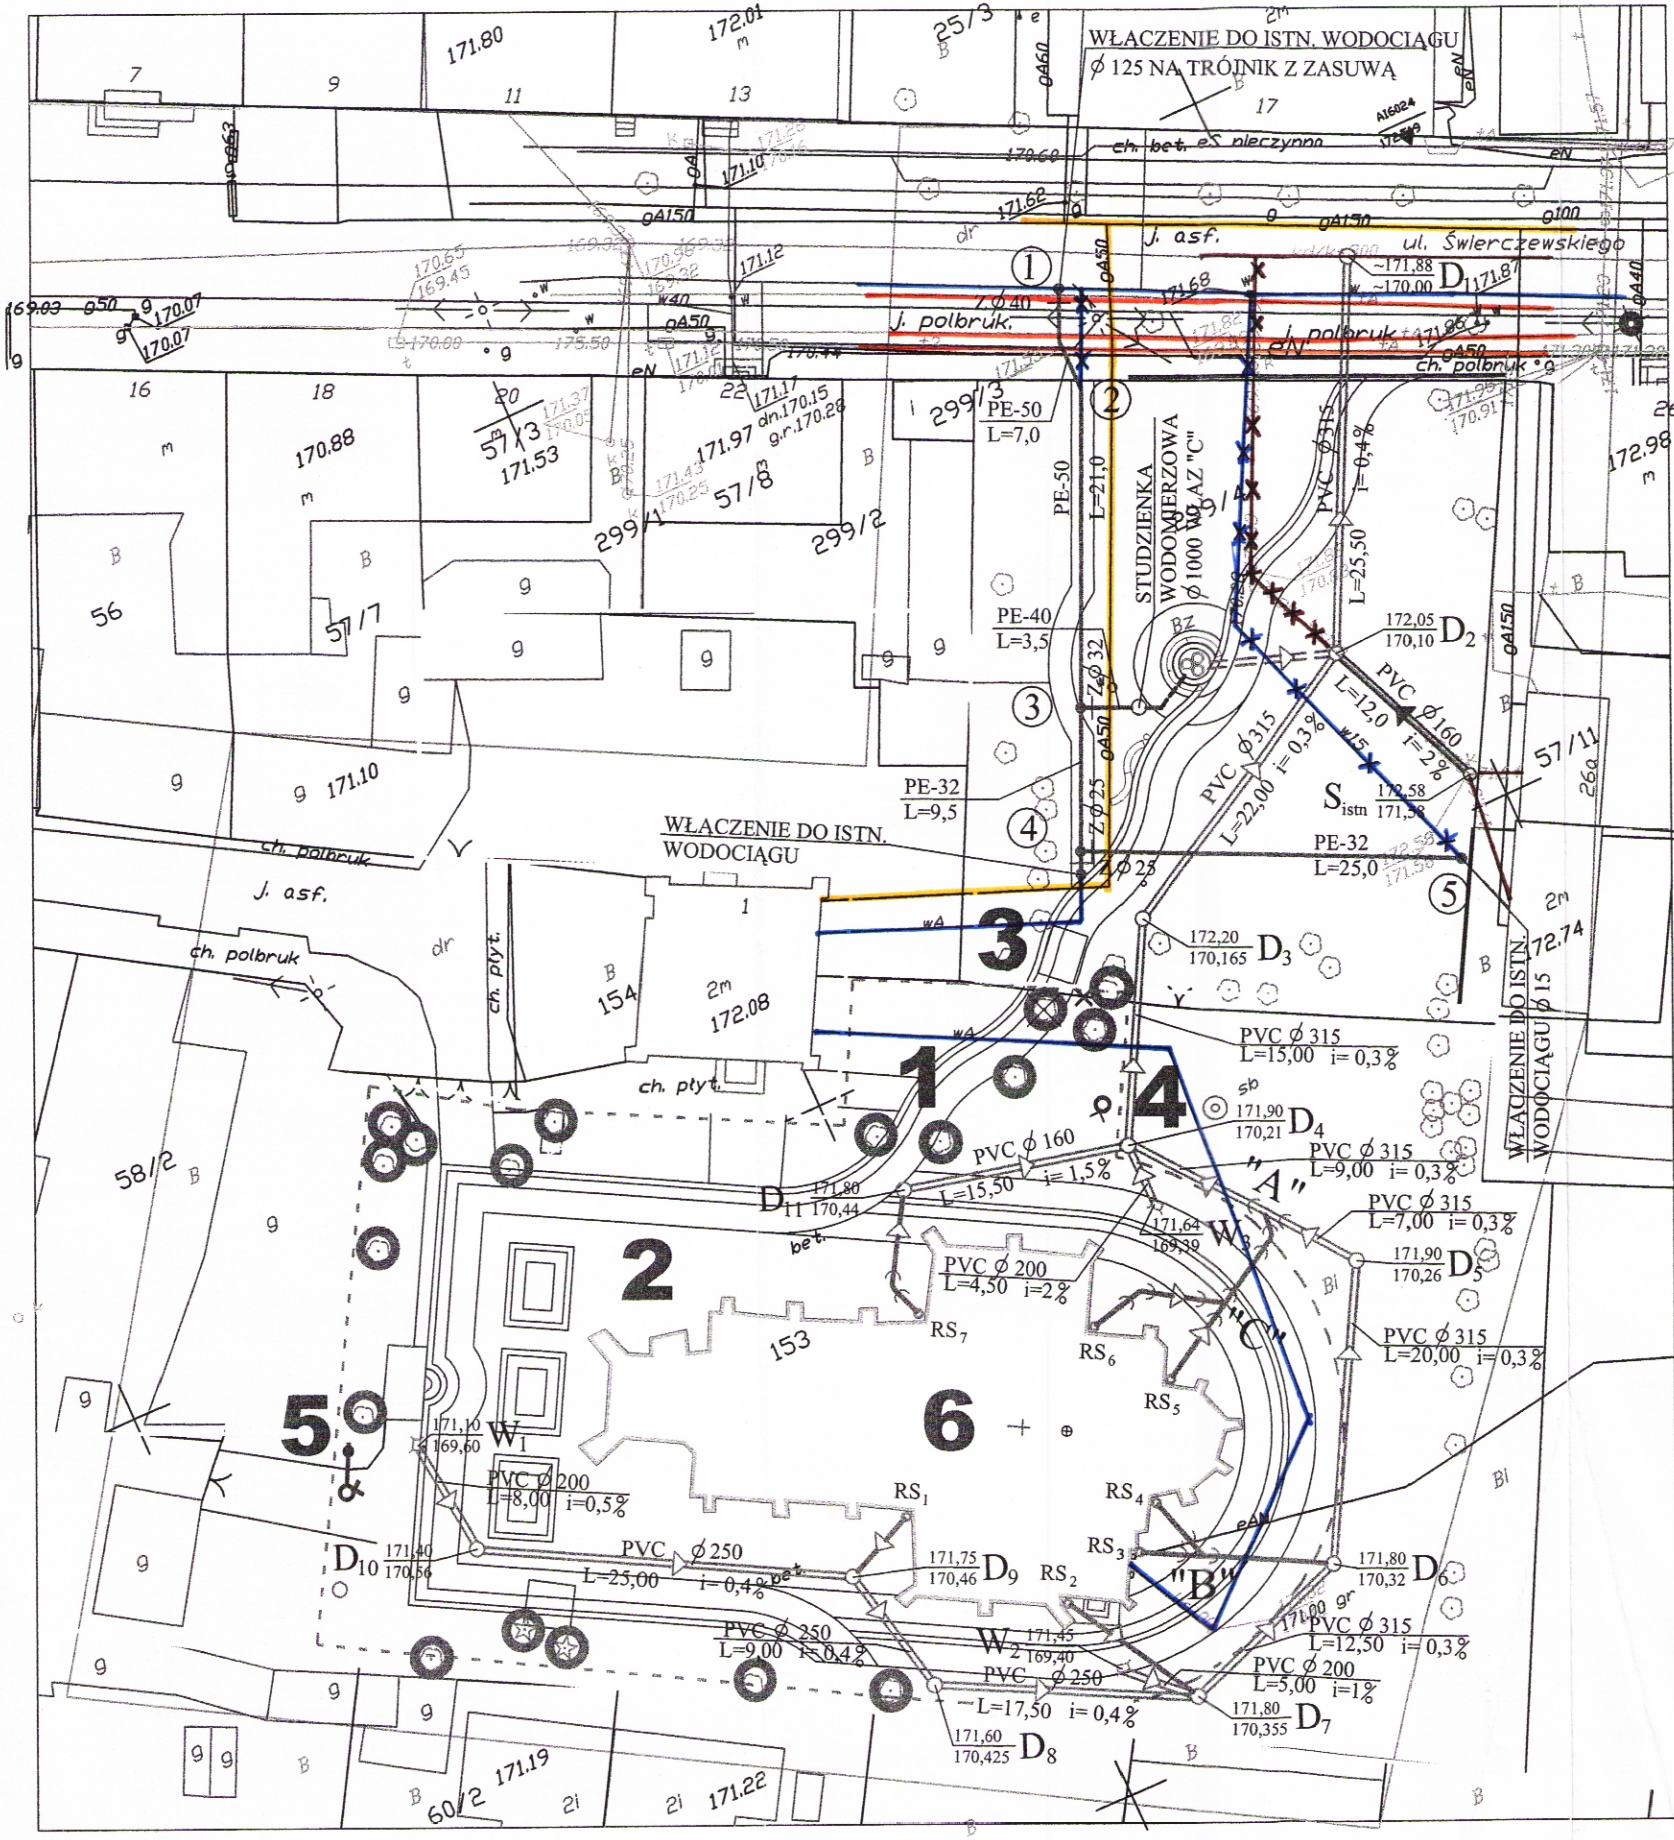

OBIEKT:	Przebudowa nawierzchni i remont bud. kościoła	SKALA:	1:500
ADRES:	w Olsztynku przy ul. Chopina 7 dz. nr 153	DATA:	05.2009
TEMAT:	PROJEKT PRZYŁĄCZY SANITARNYCH	NR RYS.	S-1
PROJEKTANT:	MARIUSZ UZIELKO	UPRAWN. NR 161/94/OL §13.1.4a-b	