


-98-840

Starostwo
w Olsztynie
Plac
10-516 C
-1

PROFIL KANALIZACJI DESZCZOWEJ 1: $\frac{100}{500}$

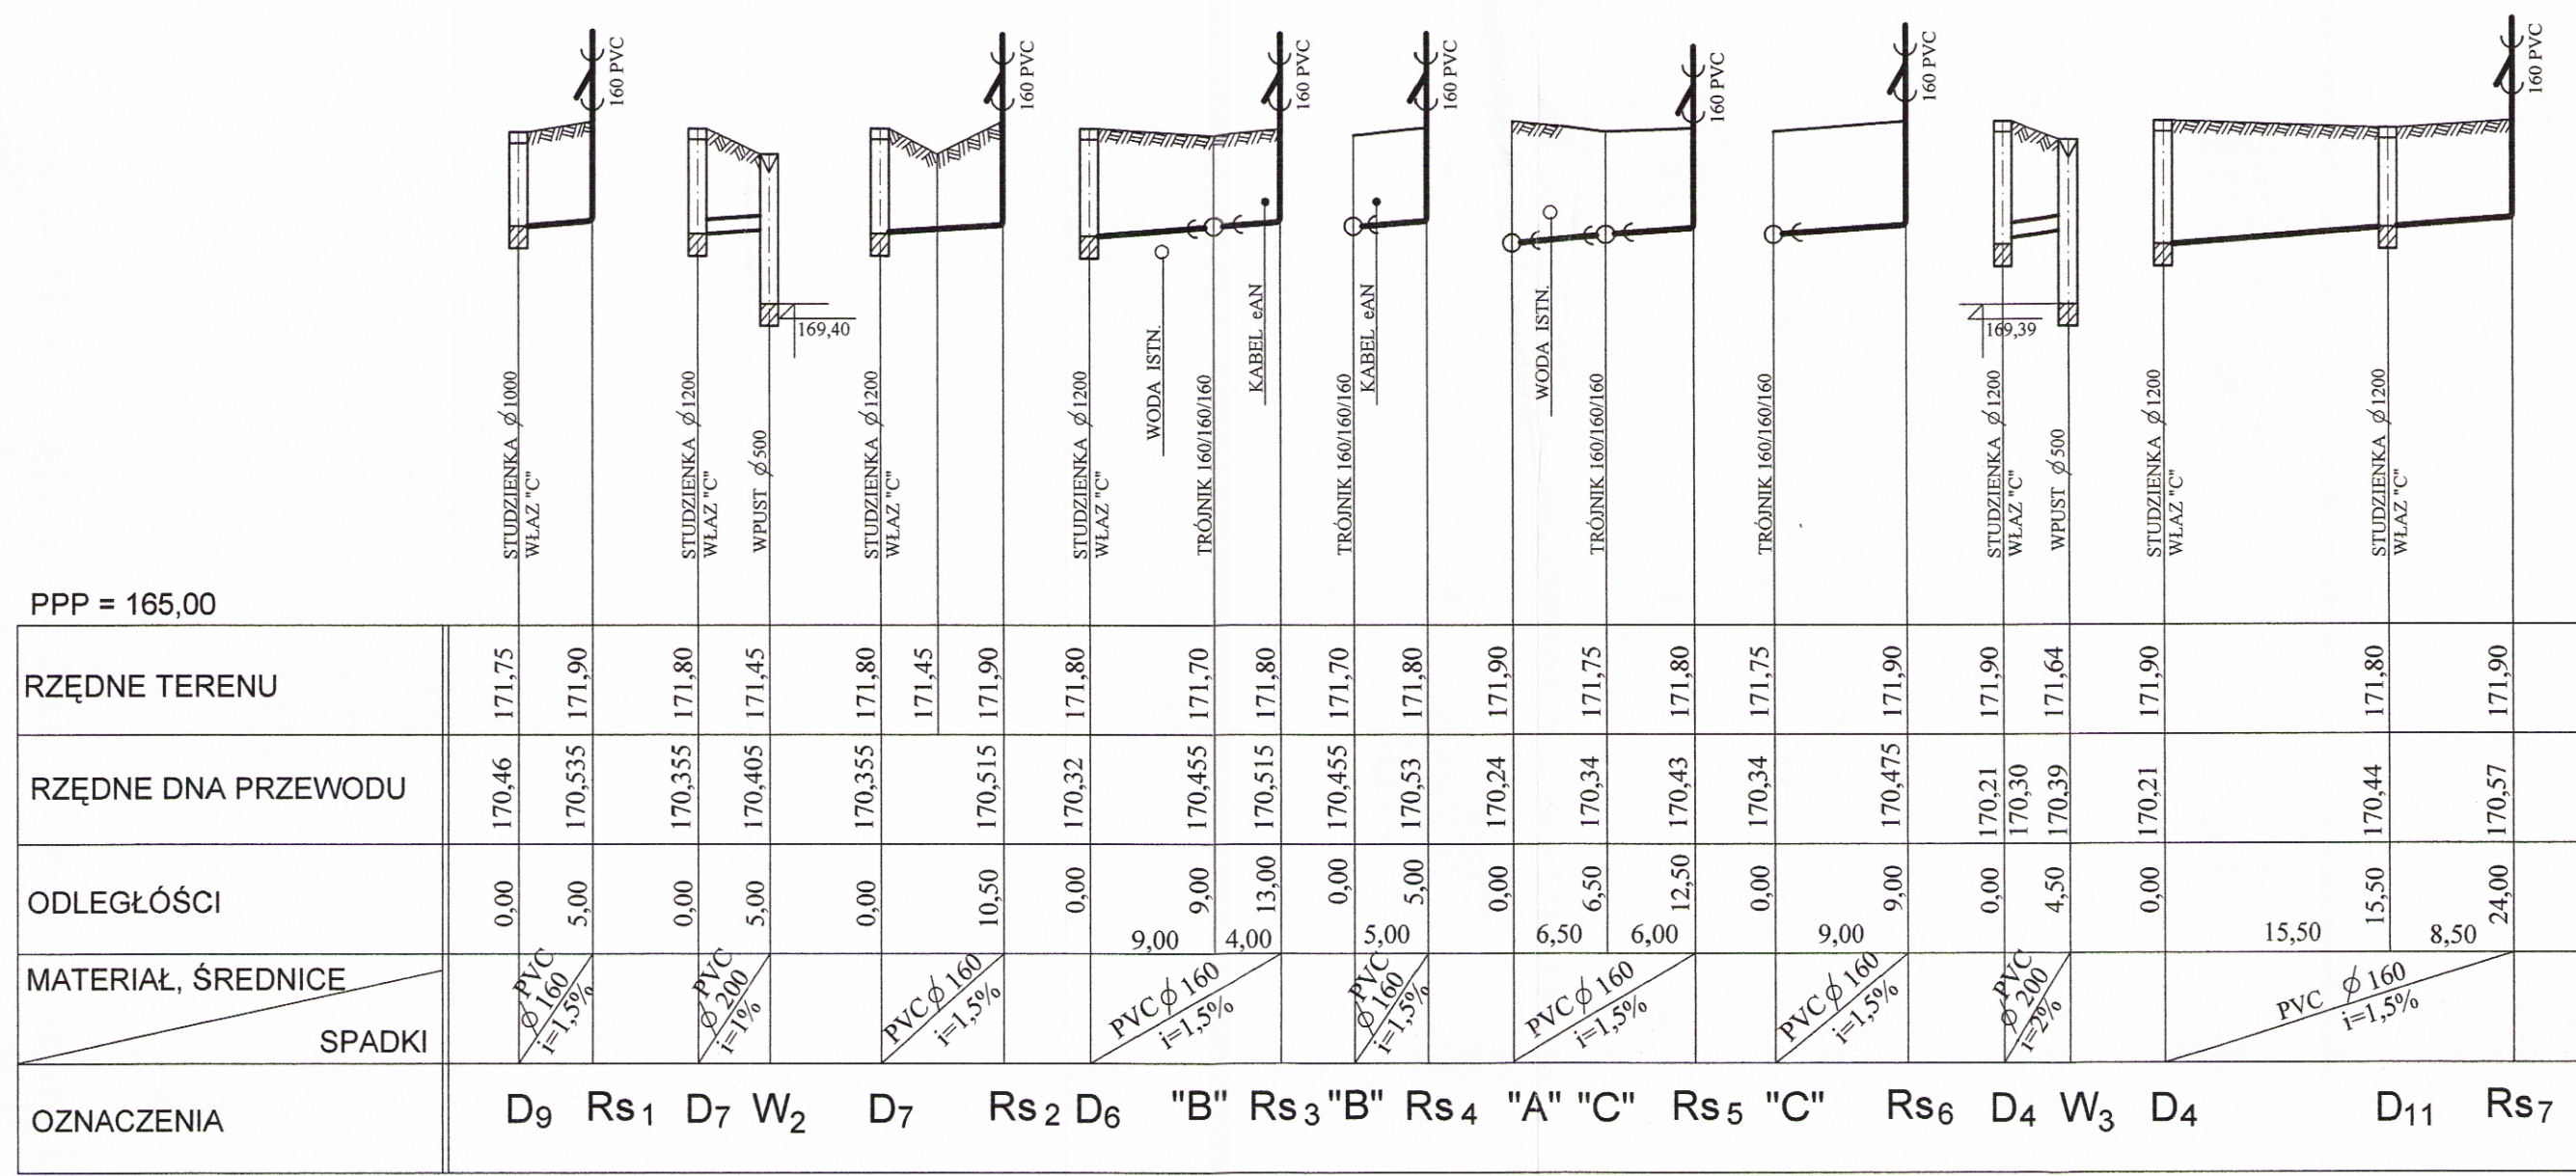

OBIEKT:	Przebudowa nawierzchni i remont bud. kościoła		SKALA:
ADRES:	w Olsztynku przy ul. Chopina 7 dz. nr 153		1: $\frac{100}{500}$
TEMAT:	PROFIL KANALIZACJI DESZCZOWEJ		DATA:
PROJEKTANT:	MARIUSZ UZIEŁŁO	UPRAWN. NR 161/94/OL §13.1.4a-b	05.20 NR RYS. S-3